


Green Notes

Plantas Generales

Planta baja

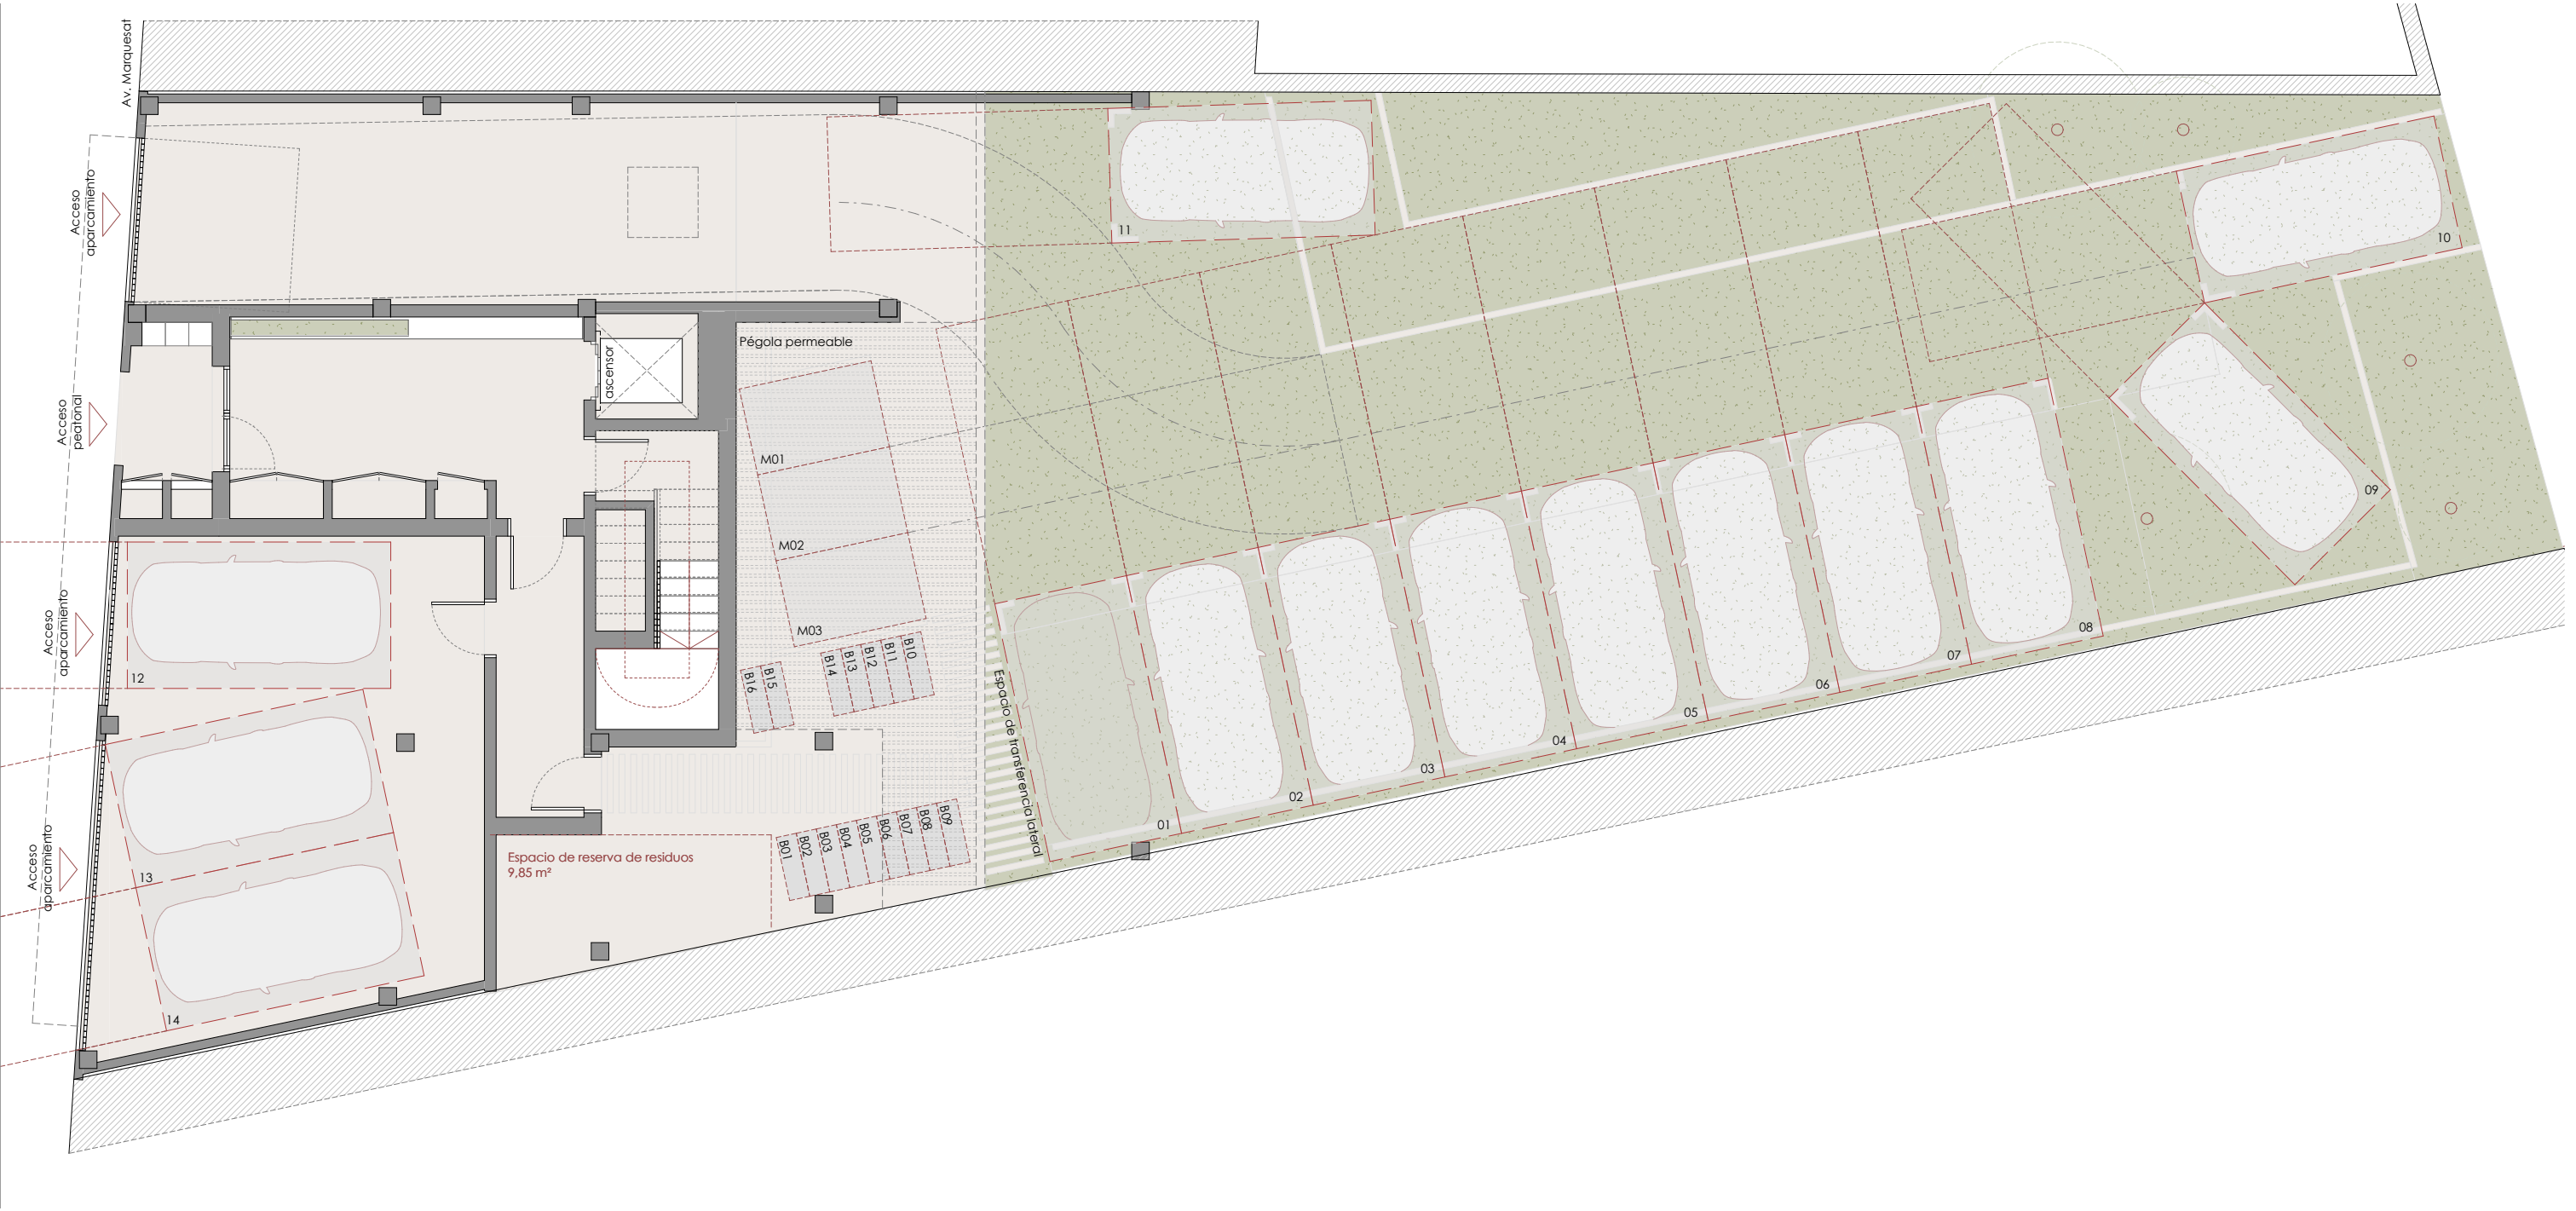

*El presente plano es orientativo y no constituye documento contractual, queda sujeto a modificaciones por exigencias administrativas, técnicas o jurídicas derivadas de la obtención de las licencias y permisos reglamentarios así como por necesidades constructivas o de diseño derivadas de la ejecución de las obras. Asimismo los elementos accesorios como mobiliario o jardinerías son meramente ilustrativos. Los giros de puertas y la distribución de aparatos sanitarios no son vinculantes. Las superficies expresadas son aproximadas, pudiendo experimentar modificaciones por razones de índole técnica y/o legal en el desarrollo de la ejecución de las obras.

Plantas 1,2 y 3




*El presente plano es orientativo y no constituye documento contractual, queda sujeto a modificaciones por exigencias administrativas, técnicas o jurídicas derivadas de la obtención de las licencias y permisos reglamentarios así como por necesidades constructivas o de diseño derivadas de la ejecución de las obras. Asimismo los elementos accesorios como mobiliario o jardinerías son meramente ilustrativos. Los giros de puertas y la distribución de aparatos sanitarios no son vinculantes. Las superficies expresadas son aproximadas, pudiendo experimentar modificaciones por razones de índole técnica y/o legal en el desarrollo de la ejecución de las obras.

Plantas 4 y 5



*El presente plano es orientativo y no constituye documento contractual, queda sujeto a modificaciones por exigencias administrativas, técnicas o jurídicas derivadas de la obtención de las licencias y permisos reglamentarios así como por necesidades constructivas o de diseño derivadas de la ejecución de las obras. Asimismo los elementos accesorios como mobiliario o jardinerías son meramente ilustrativos. Los giros de puertas y la distribución de aparatos sanitarios no son vinculantes. Las superficies expresadas son aproximadas, pudiendo experimentar modificaciones por razones de índole técnica y/o legal en el desarrollo de la ejecución de las obras.

Planta 6


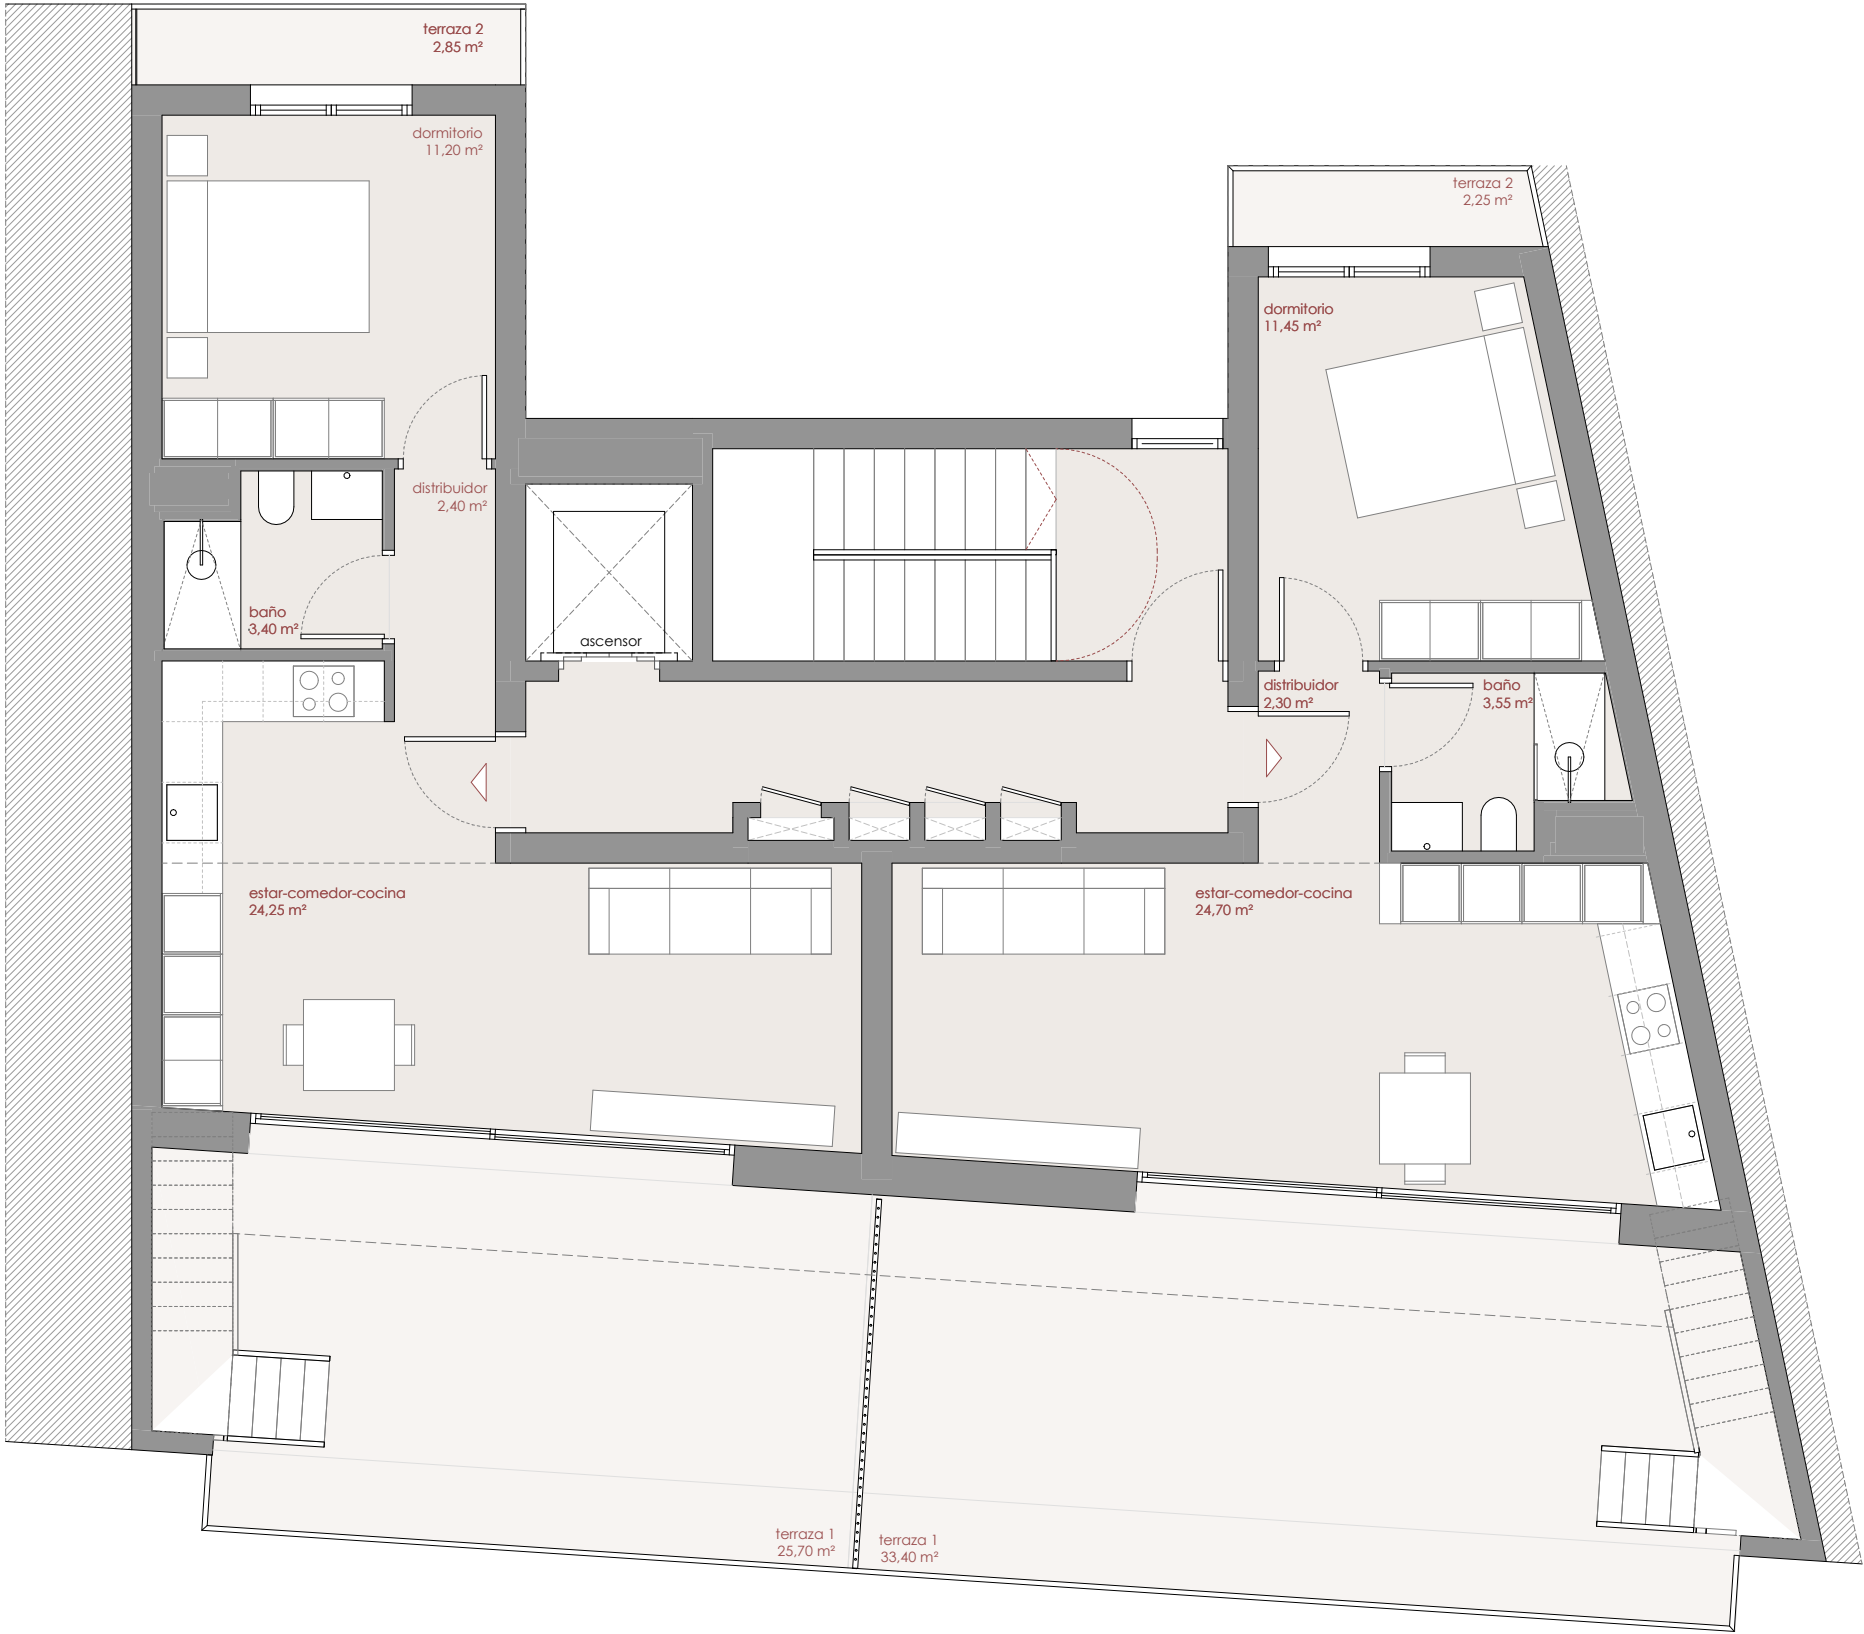


*El presente plano es orientativo y no constituye documento contractual, queda sujeto a modificaciones por exigencias administrativas, técnicas o jurídicas derivadas de la obtención de las licencias y permisos reglamentarios así como por necesidades constructivas o de diseño derivadas de la ejecución de las obras. Asimismo los elementos accesorios como mobiliario o jardinerías son meramente ilustrativos. Los giros de puertas y la distribución de aparatos sanitarios no son vinculantes. Las superficies expresadas son aproximadas, pudiendo experimentar modificaciones por razones de índole técnica y/o legal en el desarrollo de la ejecución de las obras.

Fichas de Viviendas

Tipo A - Planta 1,2 y 3

1 dormitorio, 1 baño

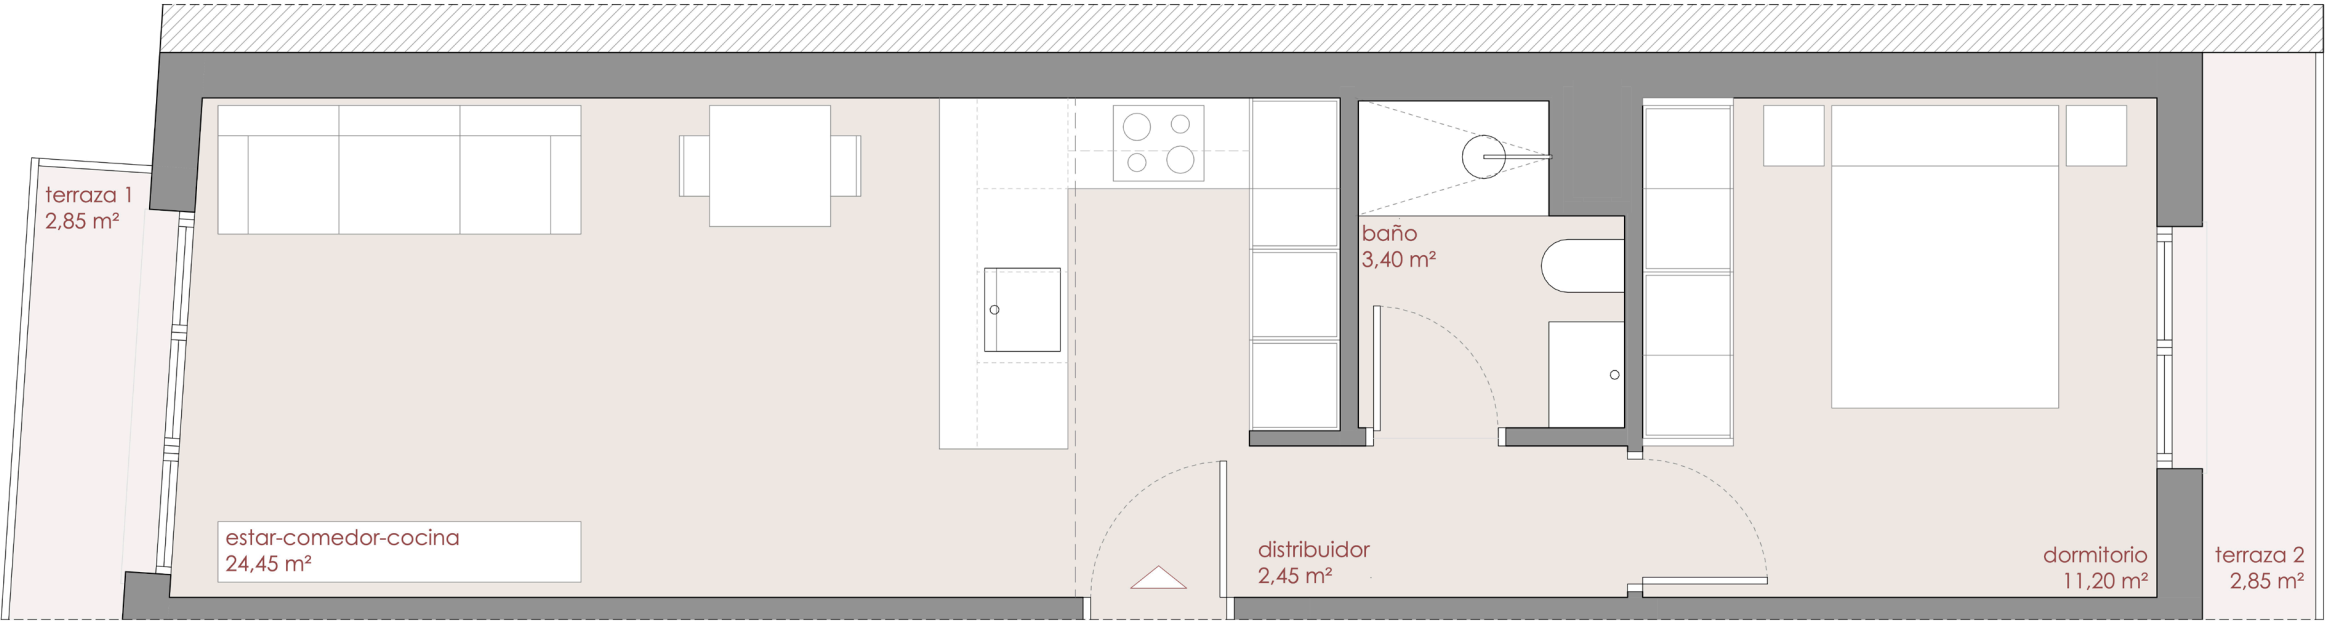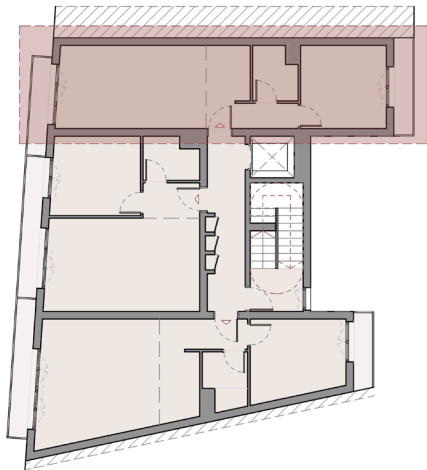



SUP. TOTAL:	71,50 m ²
SUP. VIVIENDA (+zzcc):	65,15 m ²
SUPERFICIE TERRAZAS:	6,35 m ²



*El presente plano es orientativo y no constituye documento contractual, queda sujeto a modificaciones por exigencias administrativas, técnicas o jurídicas derivadas de la obtención de las licencias y permisos reglamentarios así como por necesidades constructivas o de diseño derivadas de la ejecución de las obras. Asimismo los elementos accesorios como mobiliario o jardinerías son meramente ilustrativos. Los giros de puertas y la distribución de aparatos sanitarios no son vinculantes. Las superficies expresadas son aproximadas, pudiendo experimentar modificaciones por razones de índole técnica y/o legal en el desarrollo de la ejecución de las obras.

Tipo B - Planta 1,2 y 3

1 dormitorio, 1 baño

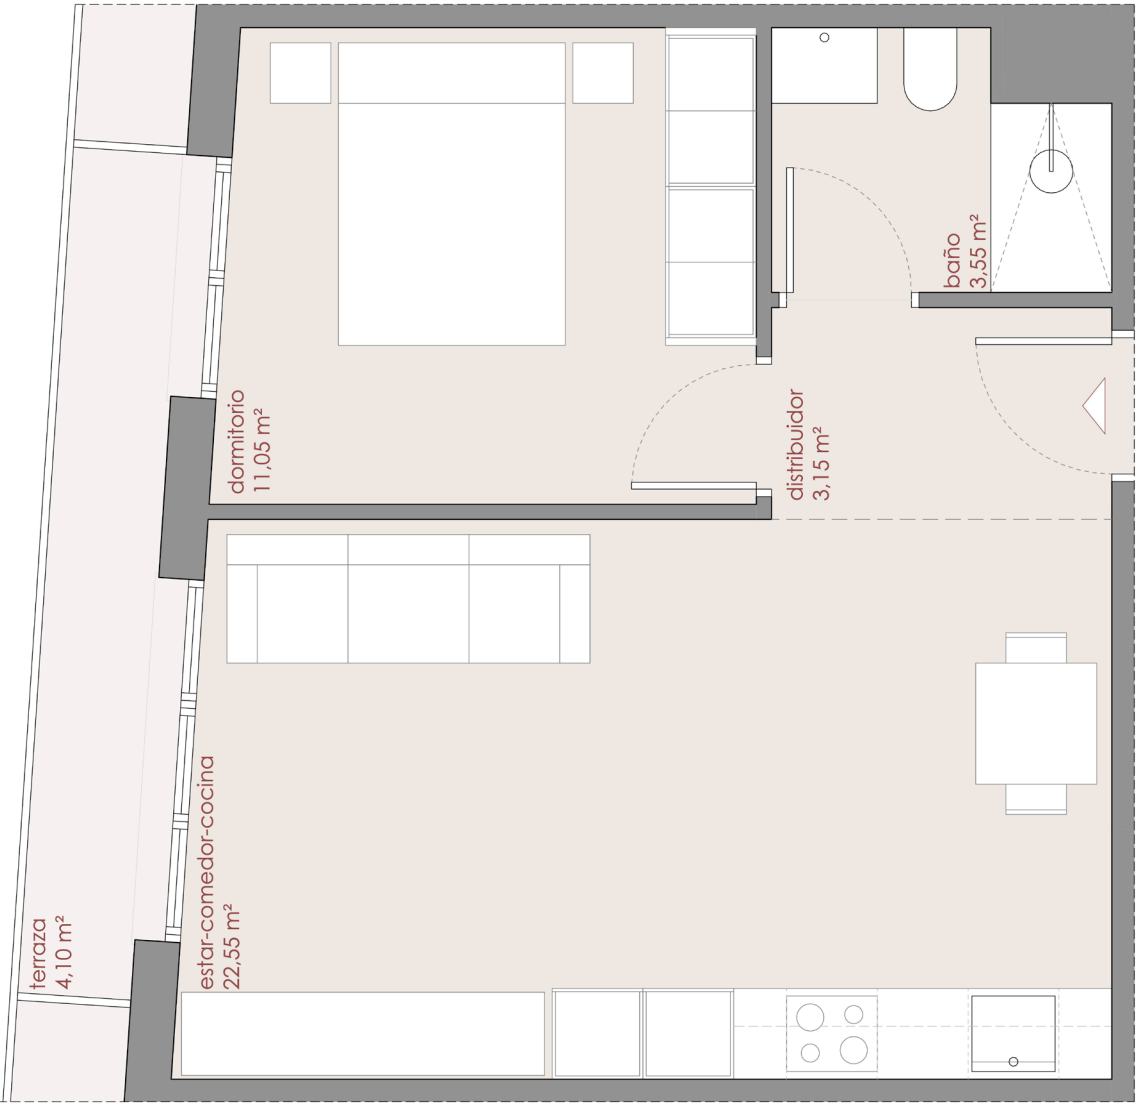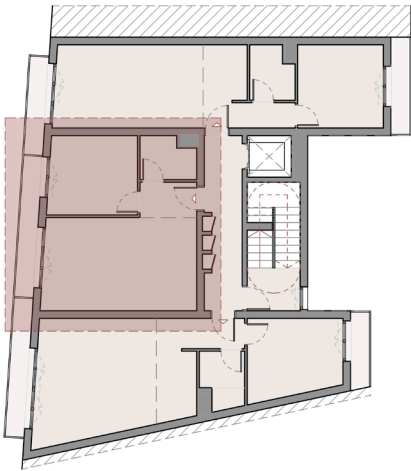



SUP. TOTAL:	62,65 m²
SUP. VIVIENDA (+zzcc):	58,20 m²
SUPERFICIE TERRAZAS:	4,50 m²



*El presente plano es orientativo y no constituye documento contractual, queda sujeto a modificaciones por exigencias administrativas, técnicas o jurídicas derivadas de la obtención de las licencias y permisos reglamentarios así como por necesidades constructivas o de diseño derivadas de la ejecución de las obras. Asimismo los elementos accesorios como mobiliario o jardinerías son meramente ilustrativos. Los giros de puertas y la distribución de aparatos sanitarios no son vinculantes. Las superficies expresadas son aproximadas, pudiendo experimentar modificaciones por razones de índole técnica y/o legal en el desarrollo de la ejecución de las obras.

Tipo C - Planta 1,2 y 3

1 dormitorio, 1 baño

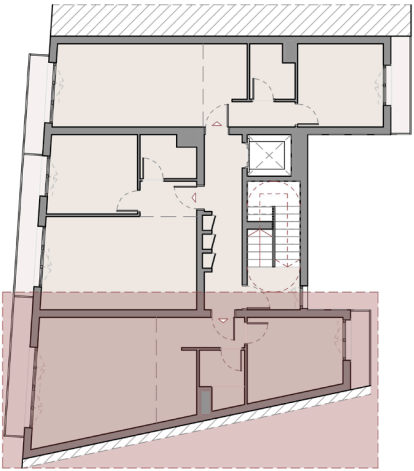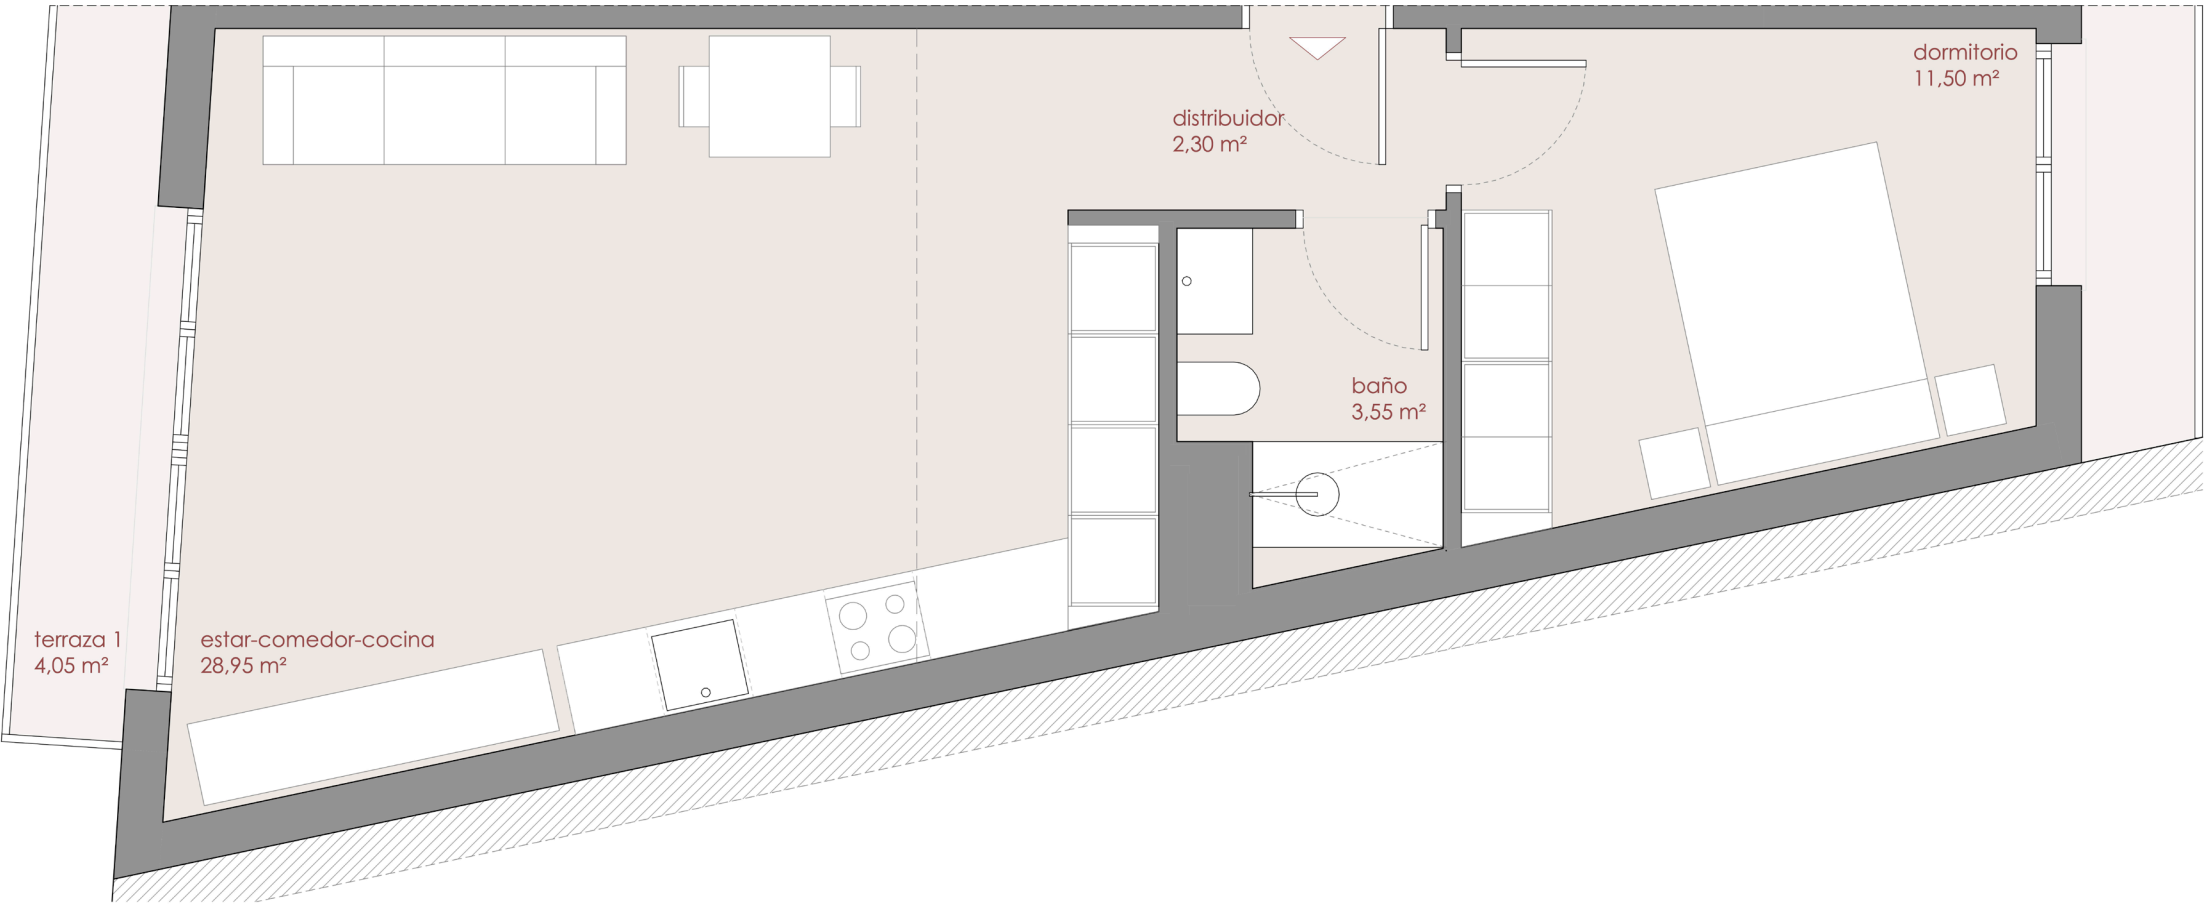



SUP. TOTAL:	78,05 m²
SUP. VIVIENDA (+zzcc):	71,05 m²
SUPERFICIE TERRAZAS:	7,00 m²




*El presente plano es orientativo y no constituye documento contractual, queda sujeto a modificaciones por exigencias administrativas, técnicas o jurídicas derivadas de la obtención de las licencias y permisos reglamentarios así como por necesidades constructivas o de diseño derivadas de la ejecución de las obras. Asimismo los elementos accesorios como mobiliario o jardinerías son meramente ilustrativos. Los giros de puertas y la distribución de aparatos sanitarios no son vinculantes. Las superficies expresadas son aproximadas, pudiendo experimentar modificaciones por razones de índole técnica y/o legal en el desarrollo de la ejecución de las obras.

Tipo D - Planta 4 y 5

2 dormitorios, 2 baños

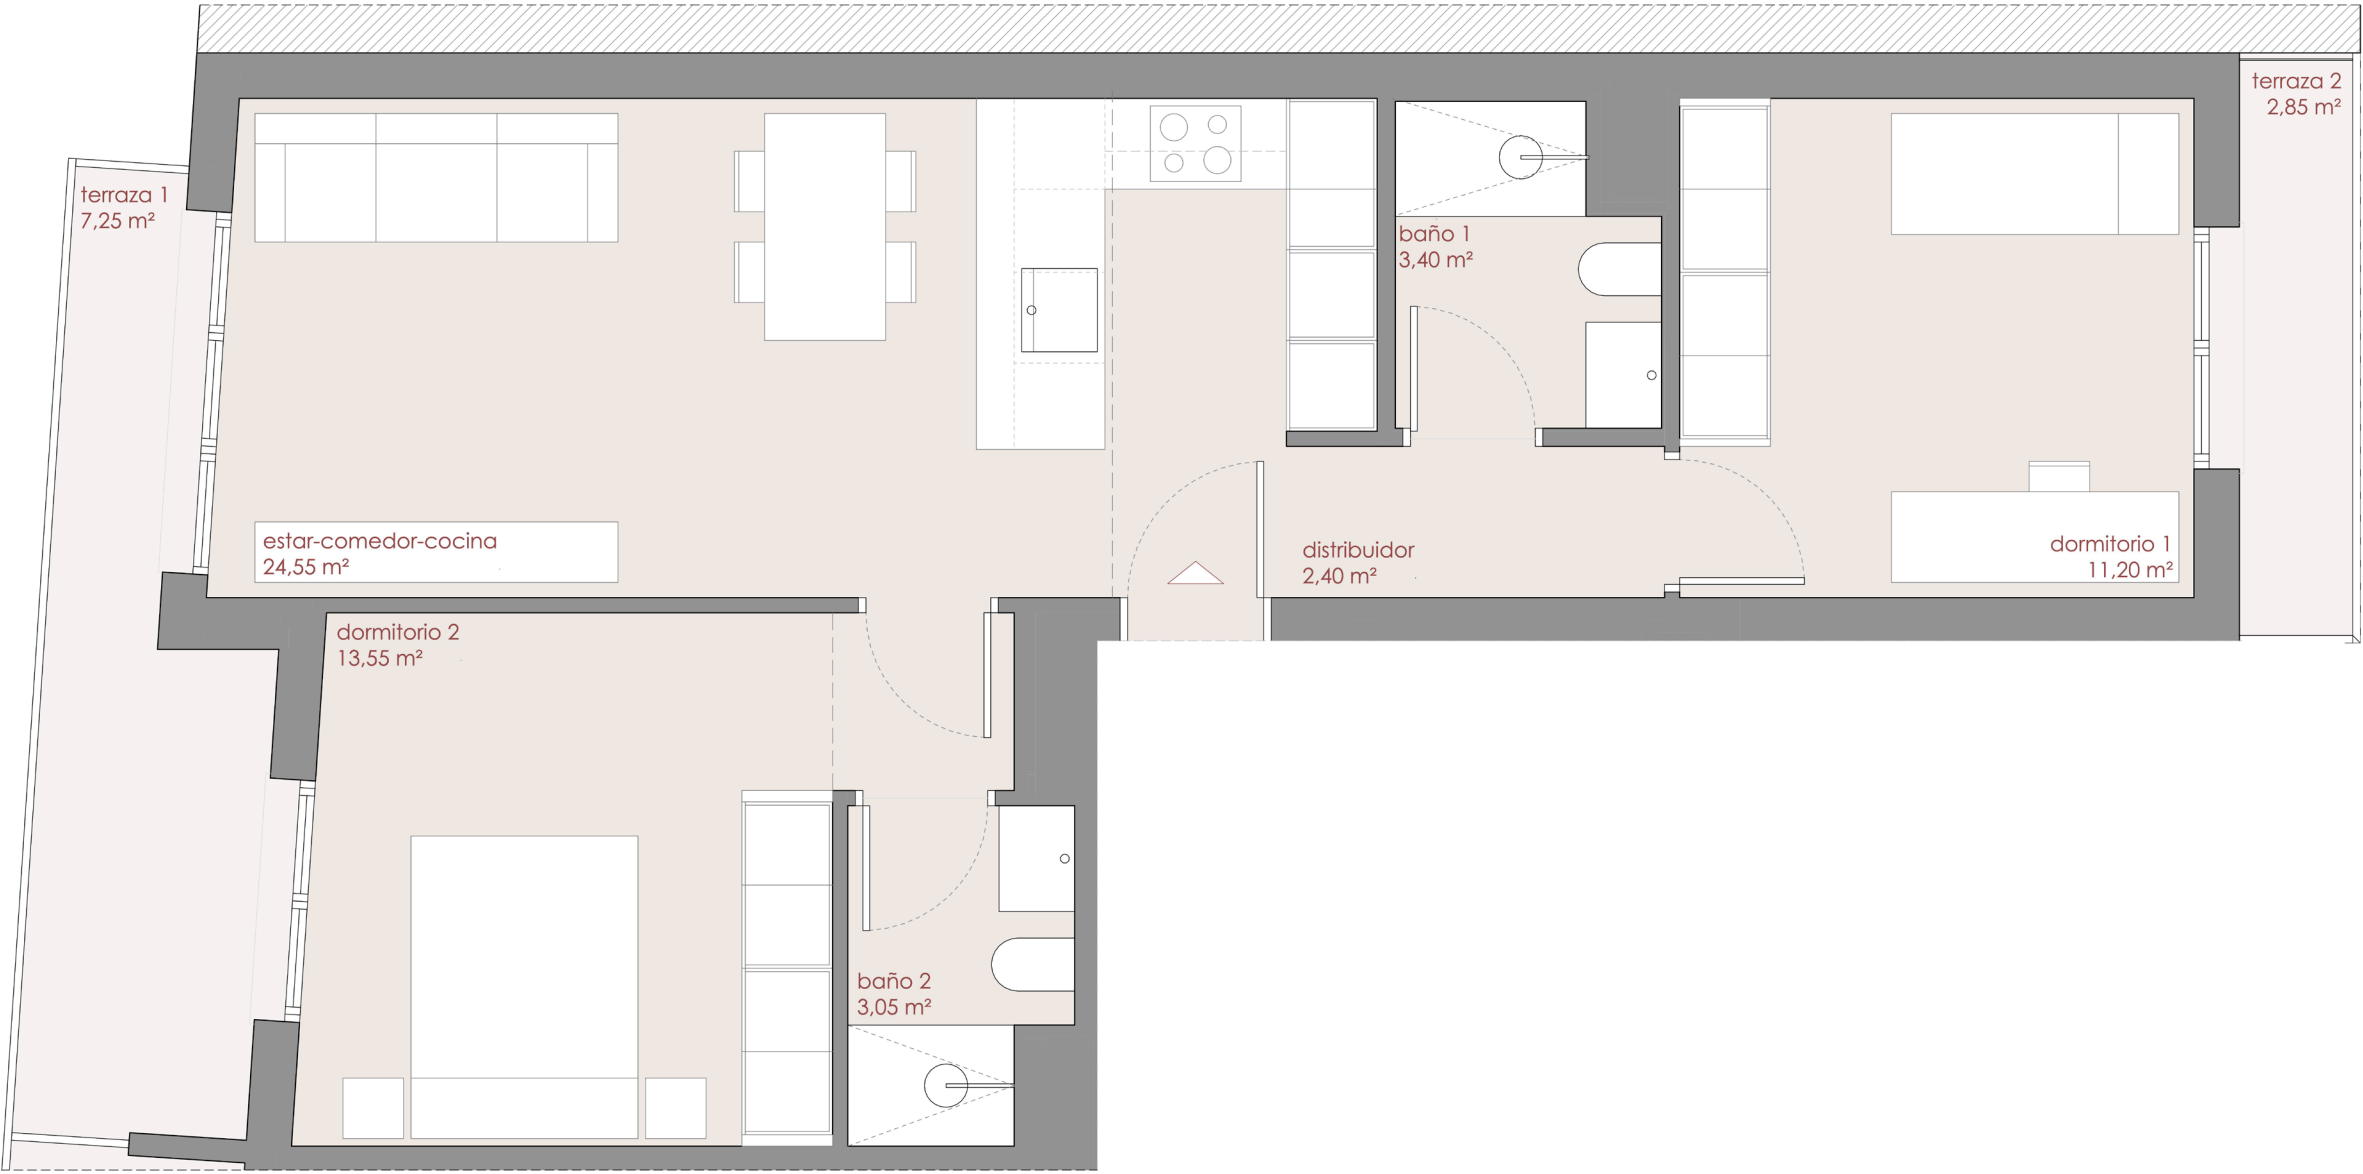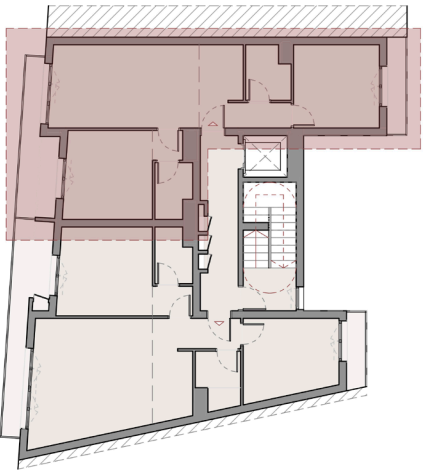



SUP. TOTAL:	101,25 m ²
SUP. VIVIENDA (+zzcc):	90,10 m ²
SUPERFICIE TERRAZAS:	11,15 m ²

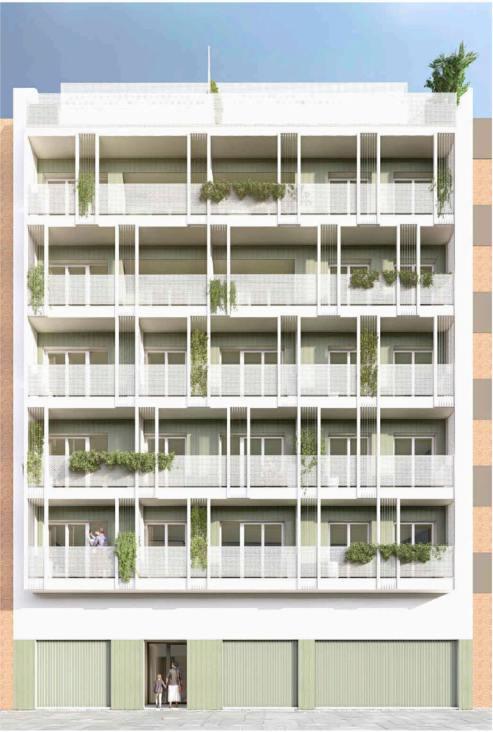

*El presente plano es orientativo y no constituye documento contractual, queda sujeto a modificaciones por exigencias administrativas, t cnicas o jur dicas derivadas de la obtenci n de las licencias y permisos reglamentarios as  como por necesidades constructivas o de dise o derivadas de la ejecuci n de las obras. Asimismo los elementos accesorios como mobiliario o jardiner as son meramente ilustrativos. Los giros de puertas y la distribuci n de aparatos sanitarios no son vinculantes. Las superficies expresadas son aproximadas, pudiendo experimentar modificaciones por razones de  ndole t cnica y/o legal en el desarrollo de la ejecuci n de las obras.

Tipo E - Planta 4 y 5

2 dormitorios, 2 baños

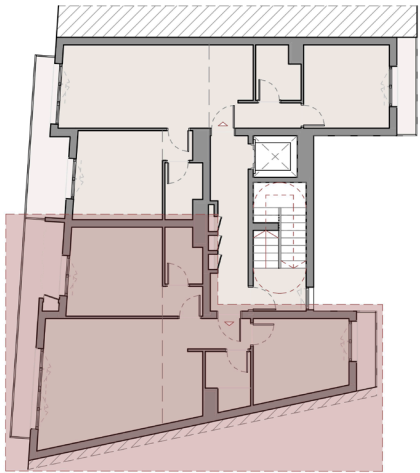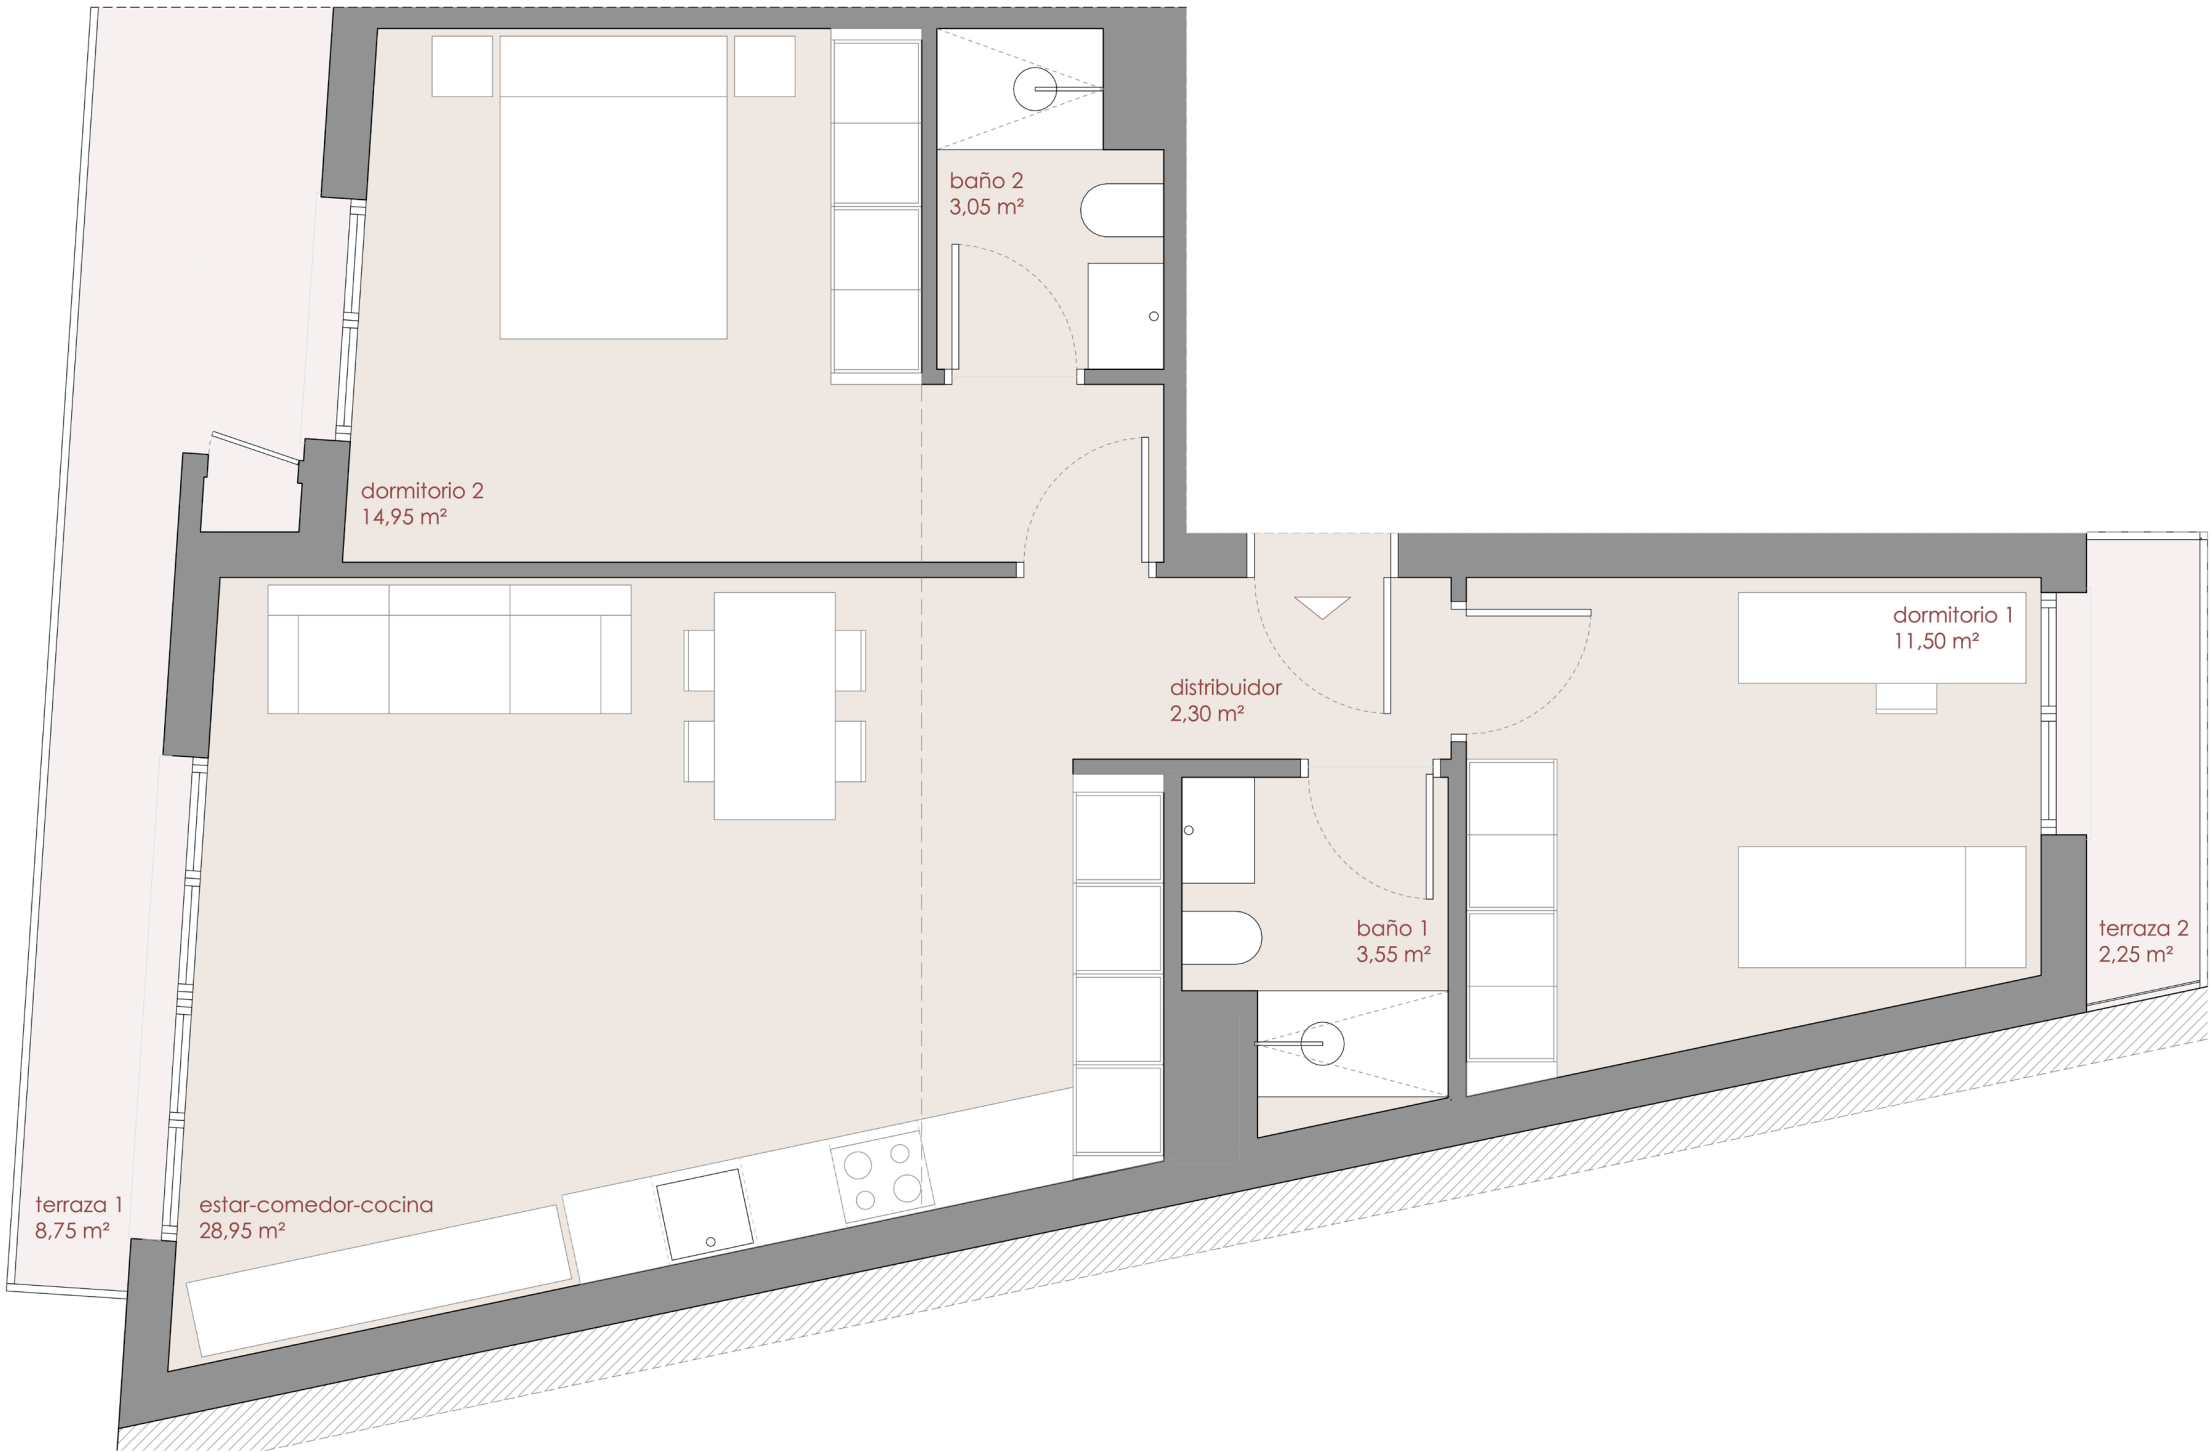



SUP. TOTAL:	109,40 m²
SUP. VIVIENDA (+zzcc):	96,95 m²
SUPERFICIE TERRAZAS:	12,45 m²



*El presente plano es orientativo y no constituye documento contractual, queda sujeto a modificaciones por exigencias administrativas, técnicas o jurídicas derivadas de la obtención de las licencias y permisos reglamentarios así como por necesidades constructivas o de diseño derivadas de la ejecución de las obras. Asimismo los elementos accesorios como mobiliario o jardinerías son meramente ilustrativos. Los giros de puertas y la distribución de aparatos sanitarios no son vinculantes. Las superficies expresadas son aproximadas, pudiendo experimentar modificaciones por razones de índole técnica y/o legal en el desarrollo de la ejecución de las obras.

Tipo F - Planta Ático

1 dormitorio, 1 baño

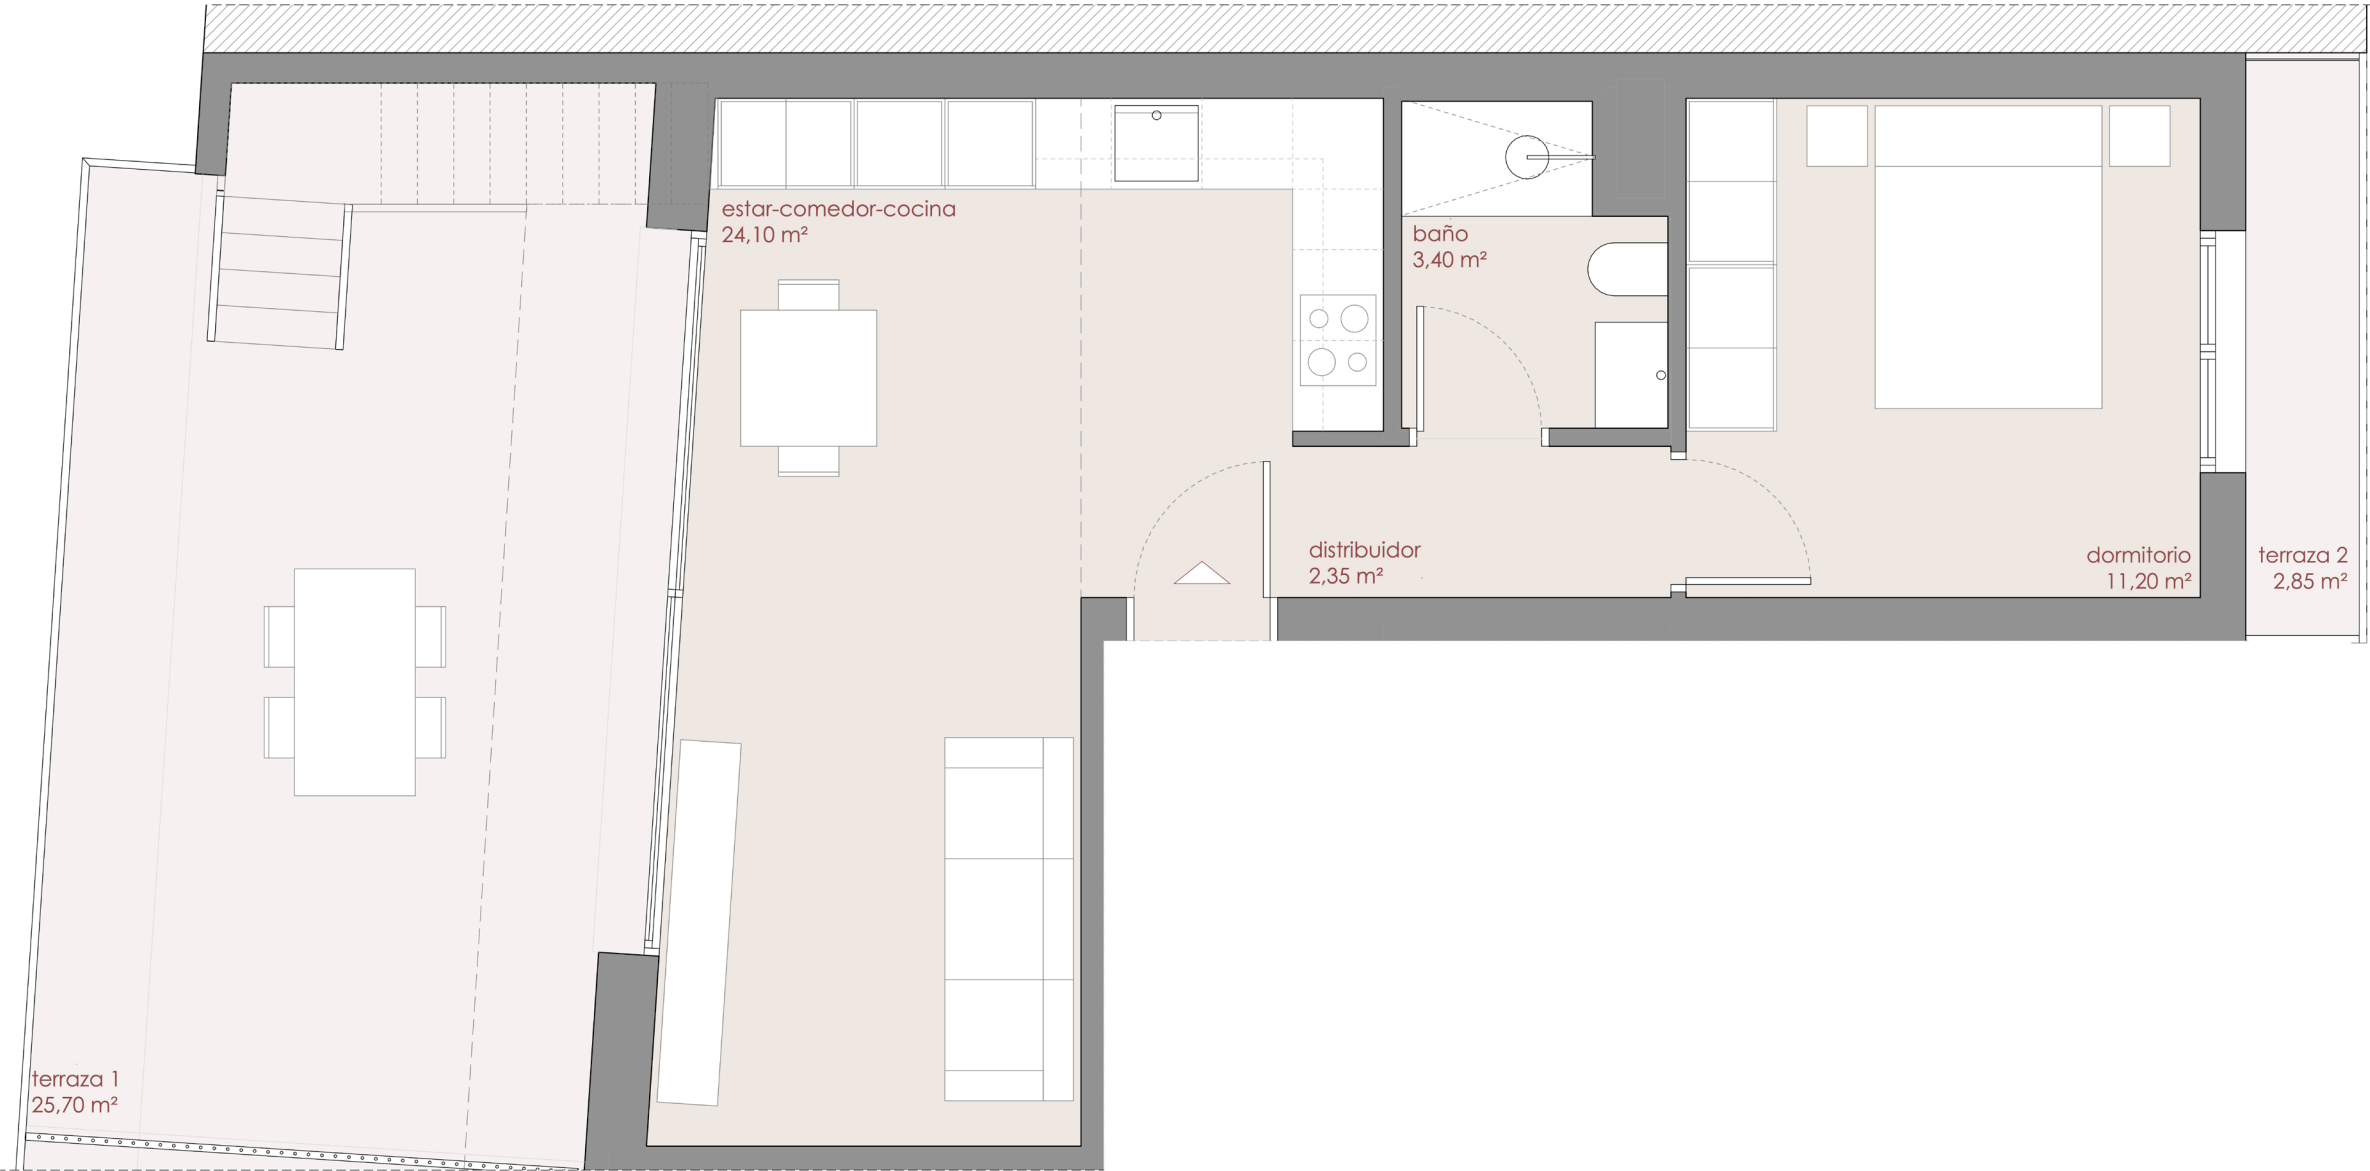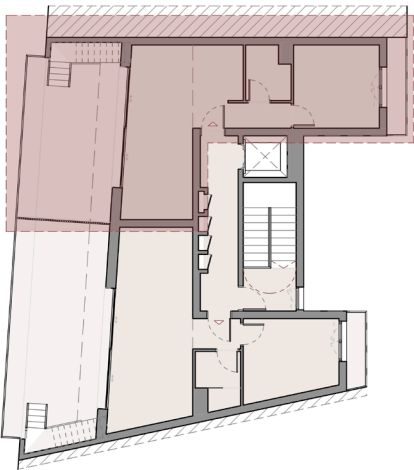



SUP. TOTAL:	138,30 m²
SUP. VIVIENDA (+zzcc):	65,85 m²
SUPERFICIE TERRAZAS:	72,45 m²



*El presente plano es orientativo y no constituye documento contractual, queda sujeto a modificaciones por exigencias administrativas, técnicas o jurídicas derivadas de la obtención de las licencias y permisos reglamentarios así como por necesidades constructivas o de diseño derivadas de la ejecución de las obras. Asimismo los elementos accesorios como mobiliario o jardinerías son meramente ilustrativos. Los giros de puertas y la distribución de aparatos sanitarios no son vinculantes. Las superficies expresadas son aproximadas, pudiendo experimentar modificaciones por razones de índole técnica y/o legal en el desarrollo de la ejecución de las obras.

Tipo F - Planta Ático

1 dormitorio, 1 baño

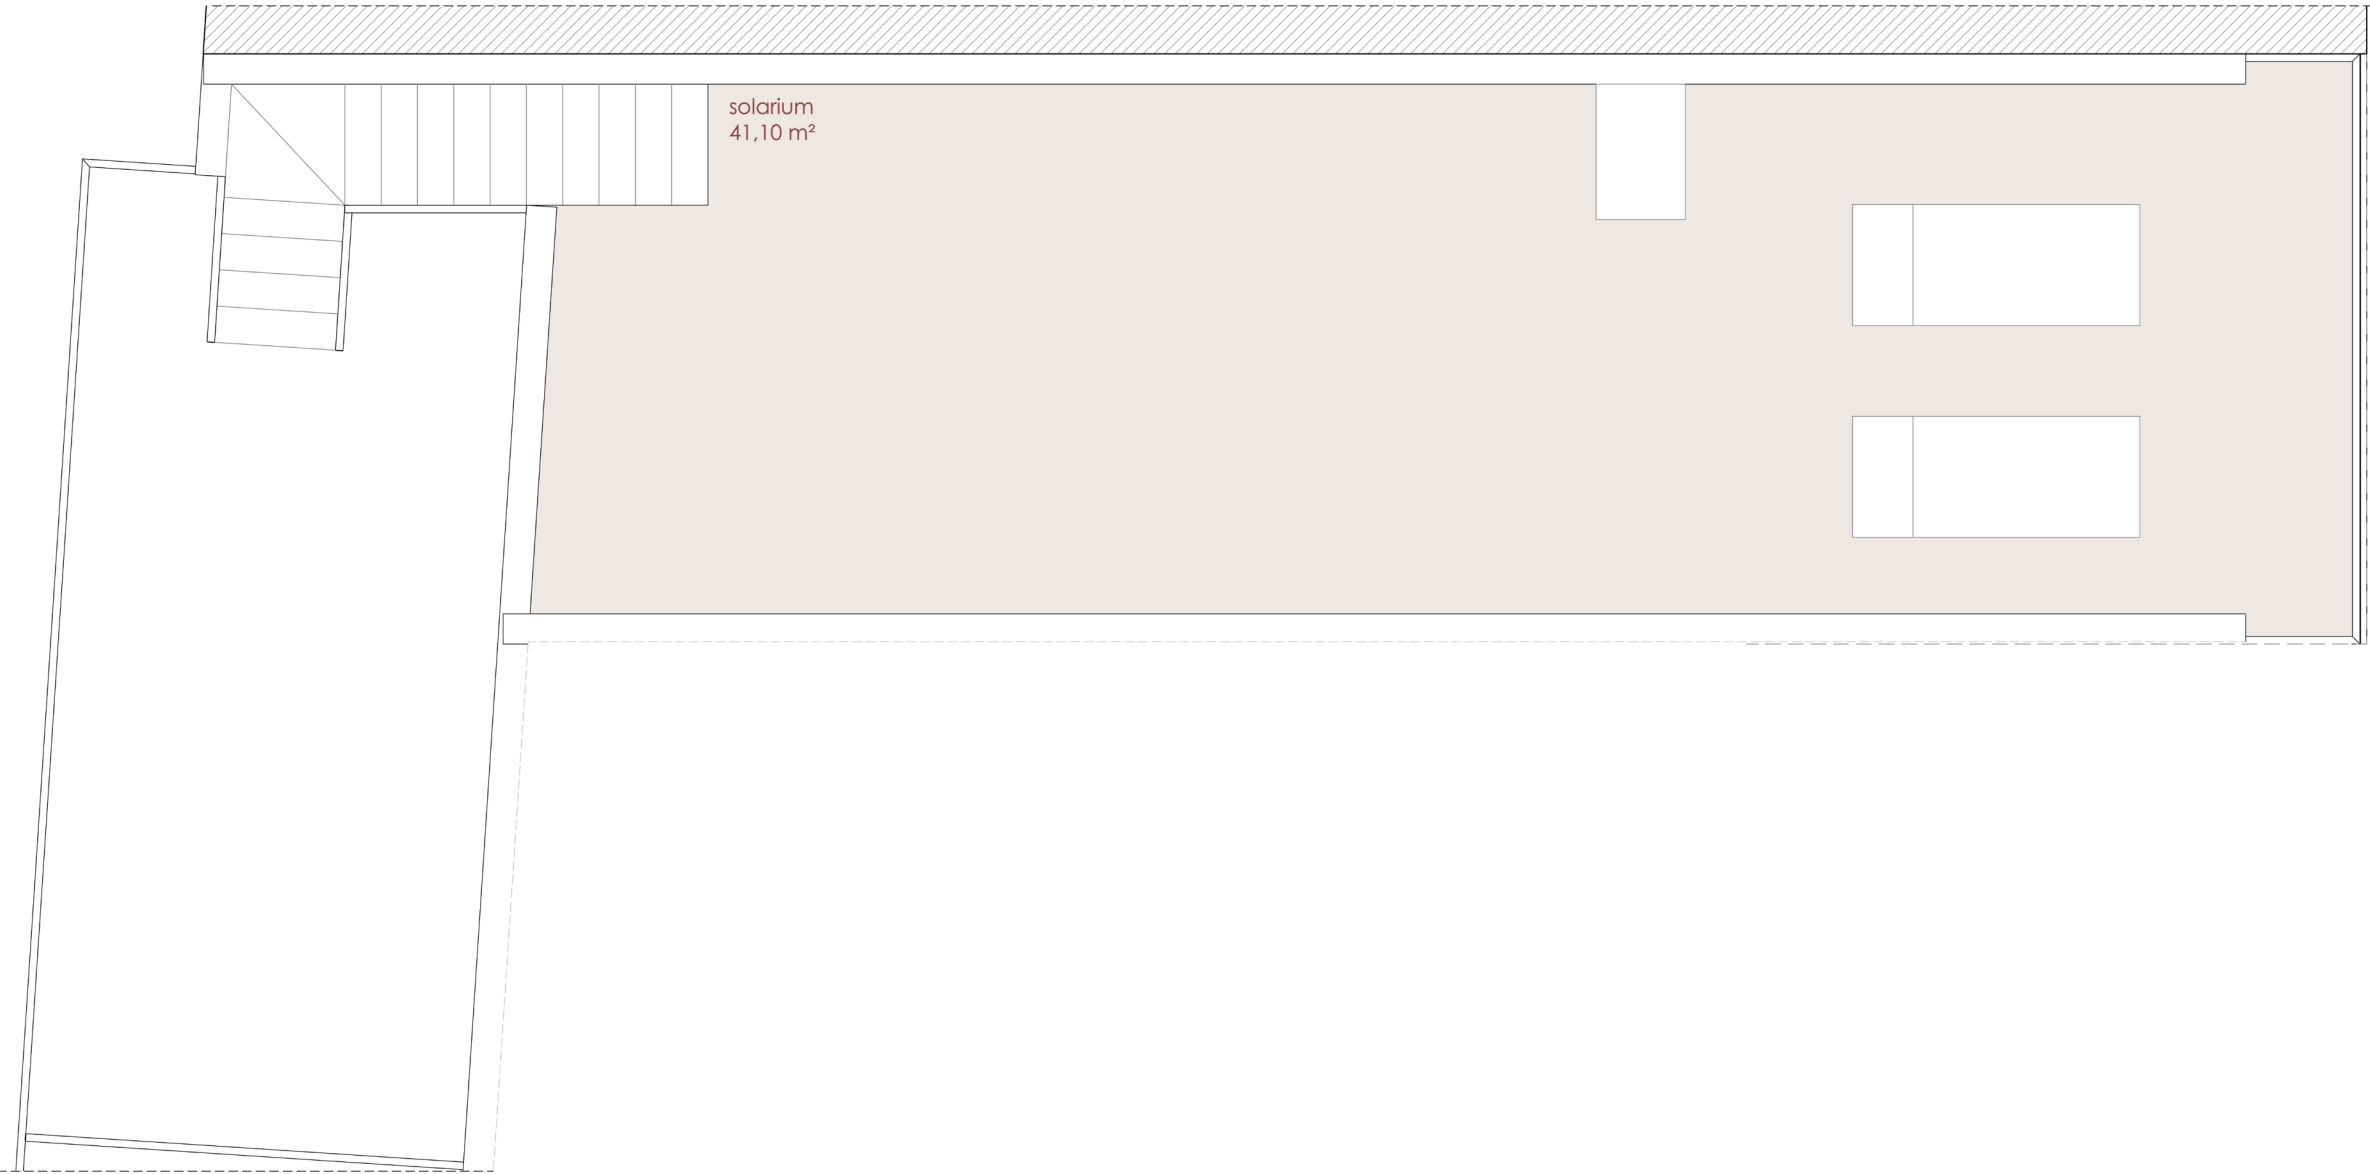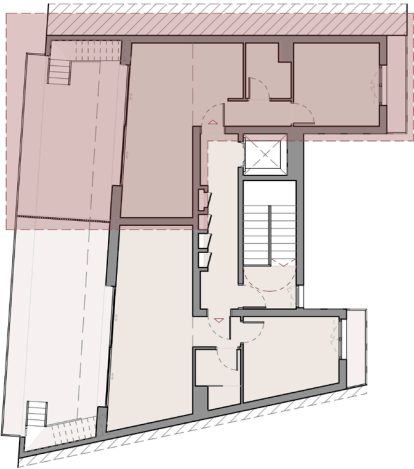



SUP. TOTAL:	138,30 m²
SUP. VIVIENDA (+zzcc):	65,85 m²
SUPERFICIE TERRAZAS:	72,45 m²



*El presente plano es orientativo y no constituye documento contractual, queda sujeto a modificaciones por exigencias administrativas, técnicas o jurídicas derivadas de la obtención de las licencias y permisos reglamentarios así como por necesidades constructivas o de diseño derivadas de la ejecución de las obras. Asimismo los elementos accesorios como mobiliario o jardinerías son meramente ilustrativos. Los giros de puertas y la distribución de aparatos sanitarios no son vinculantes. Las superficies expresadas son aproximadas, pudiendo experimentar modificaciones por razones de índole técnica y/o legal en el desarrollo de la ejecución de las obras.

Tipo G - Planta Ático

1 dormitorio, 1 baño

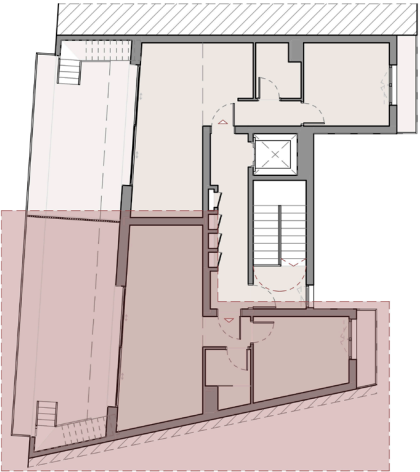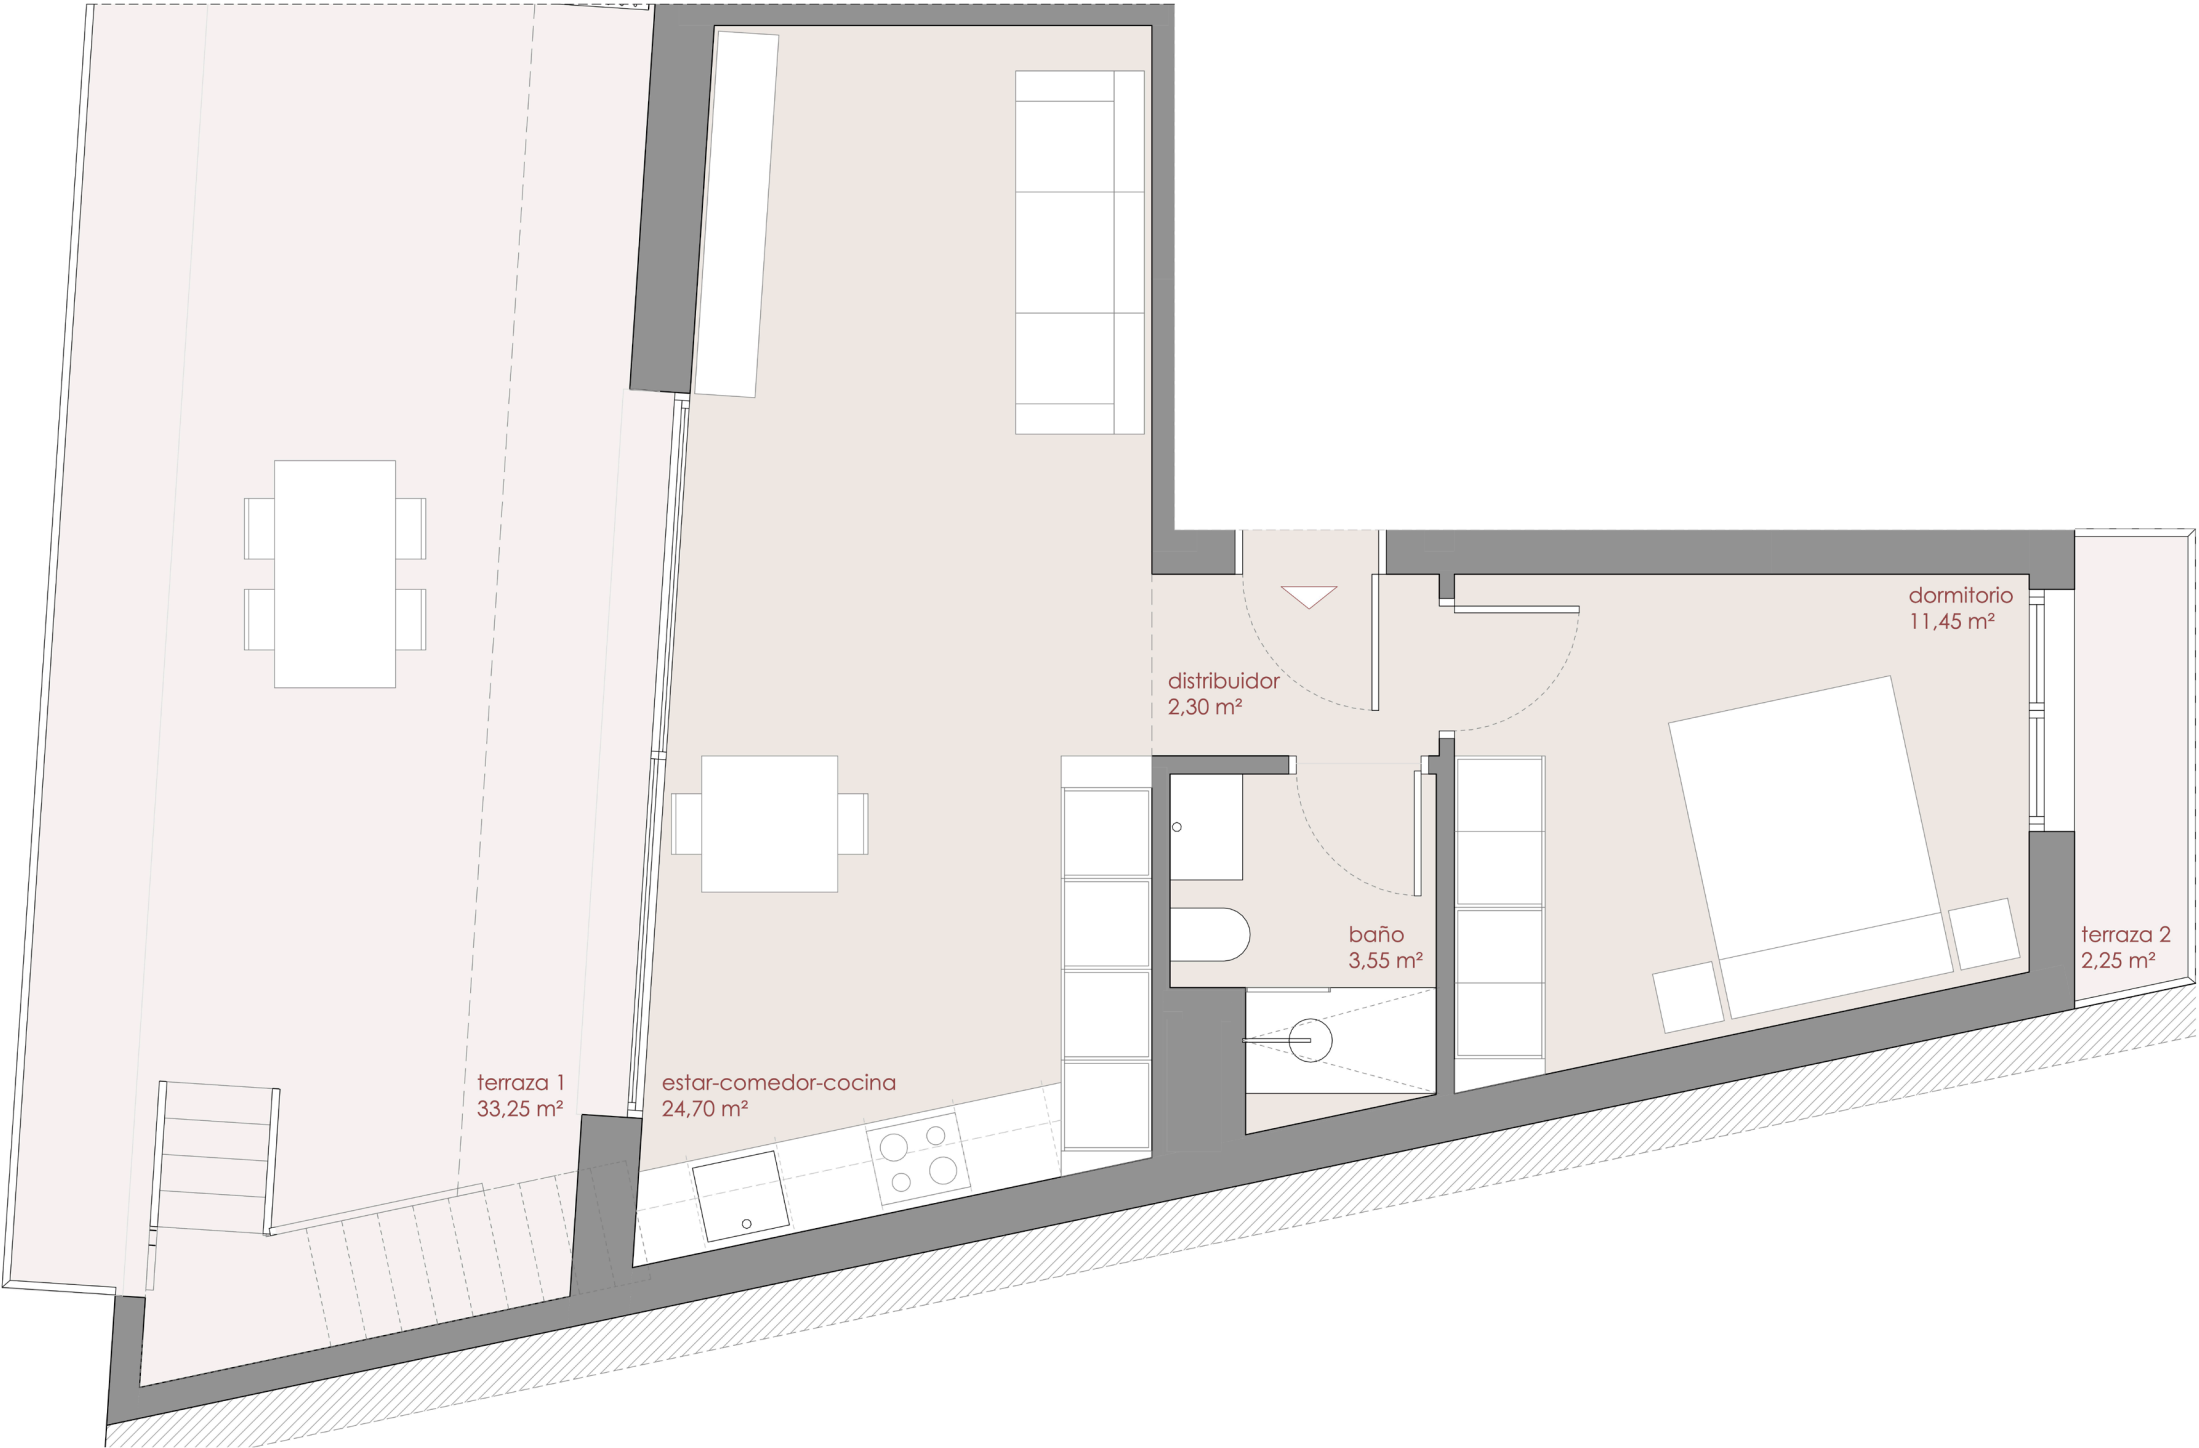



SUP. TOTAL:	144,30 m²
SUP. VIVIENDA (+zzcc):	66,50 m²
SUPERFICIE TERRAZAS:	77,70 m²



*El presente plano es orientativo y no constituye documento contractual, queda sujeto a modificaciones por exigencias administrativas, técnicas o jurídicas derivadas de la obtención de las licencias y permisos reglamentarios así como por necesidades constructivas o de diseño derivadas de la ejecución de las obras. Asimismo los elementos accesorios como mobiliario o jardinerías son meramente ilustrativos. Los giros de puertas y la distribución de aparatos sanitarios no son vinculantes. Las superficies expresadas son aproximadas, pudiendo experimentar modificaciones por razones de índole técnica y/o legal en el desarrollo de la ejecución de las obras.

Tipo G - Planta Ático

1 dormitorio, 1 baño

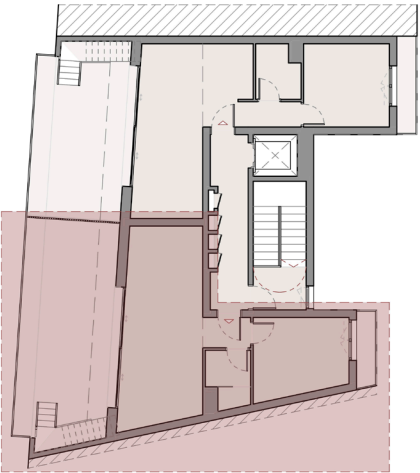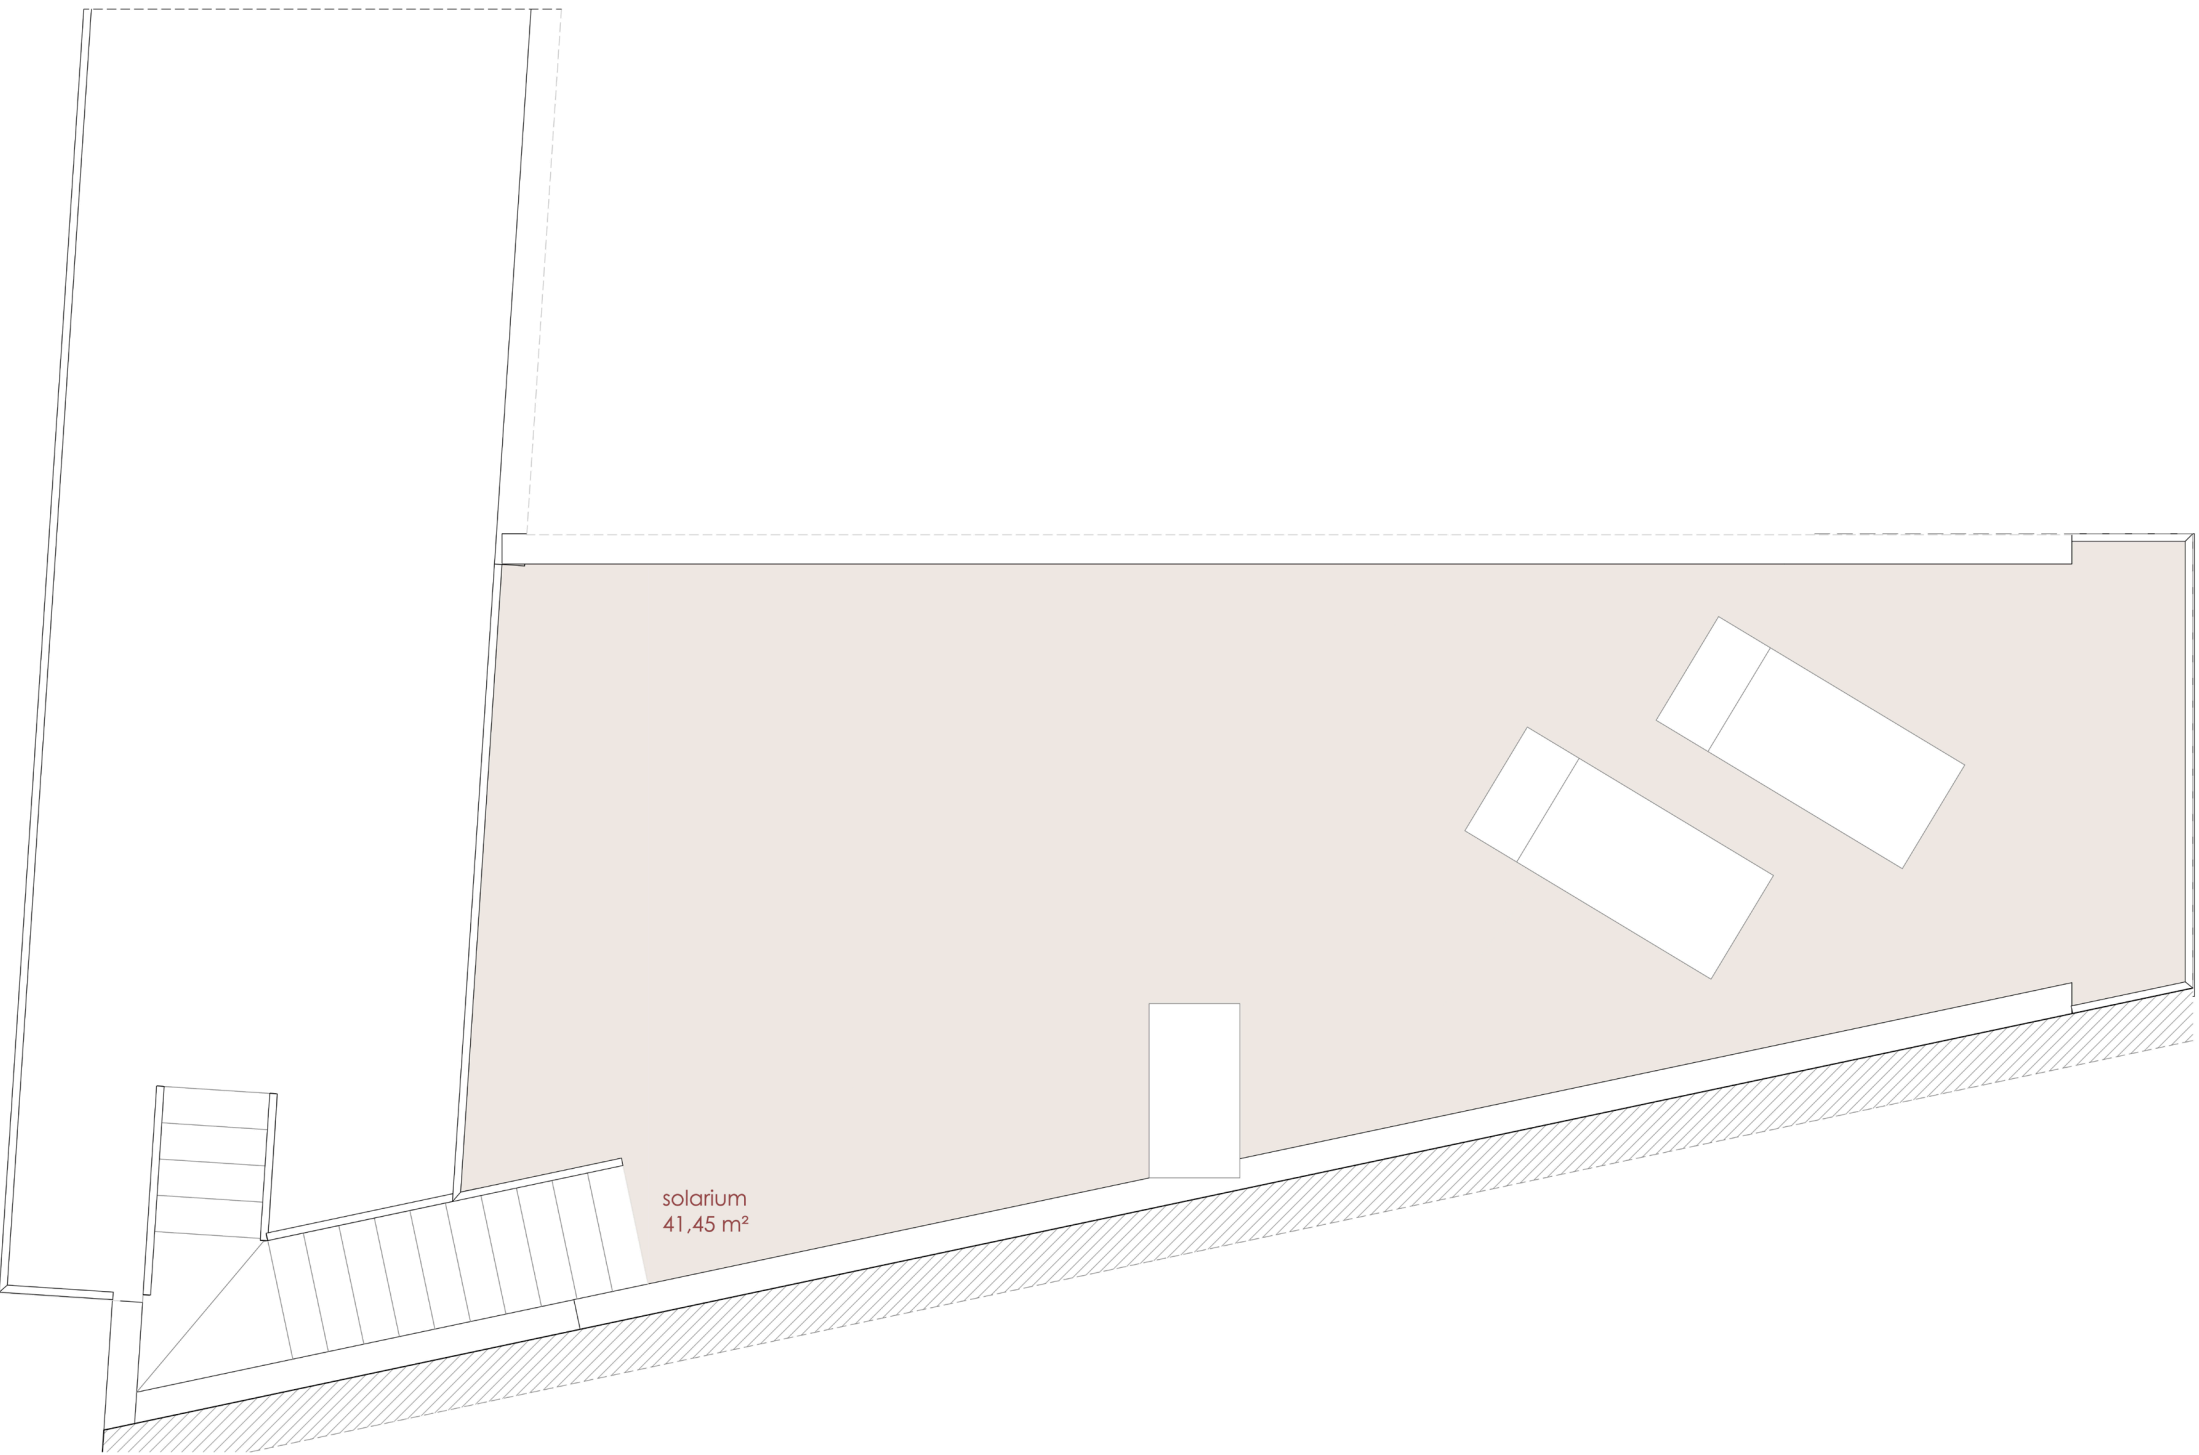

SUP. TOTAL:	144,30 m²
SUP. VIVIENDA (+zzcc):	66,50 m²
SUPERFICIE TERRAZAS:	77,70 m²



*El presente plano es orientativo y no constituye documento contractual, queda sujeto a modificaciones por exigencias administrativas, técnicas o jurídicas derivadas de la obtención de las licencias y permisos reglamentarios así como por necesidades constructivas o de diseño derivadas de la ejecución de las obras. Asimismo los elementos accesorios como mobiliario o jardinerías son meramente ilustrativos. Los giros de puertas y la distribución de aparatos sanitarios no son vinculantes. Las superficies expresadas son aproximadas, pudiendo experimentar modificaciones por razones de índole técnica y/o legal en el desarrollo de la ejecución de las obras.

