



Tipo D - Planta 4 y 5

2 dormitorios, 2 baños

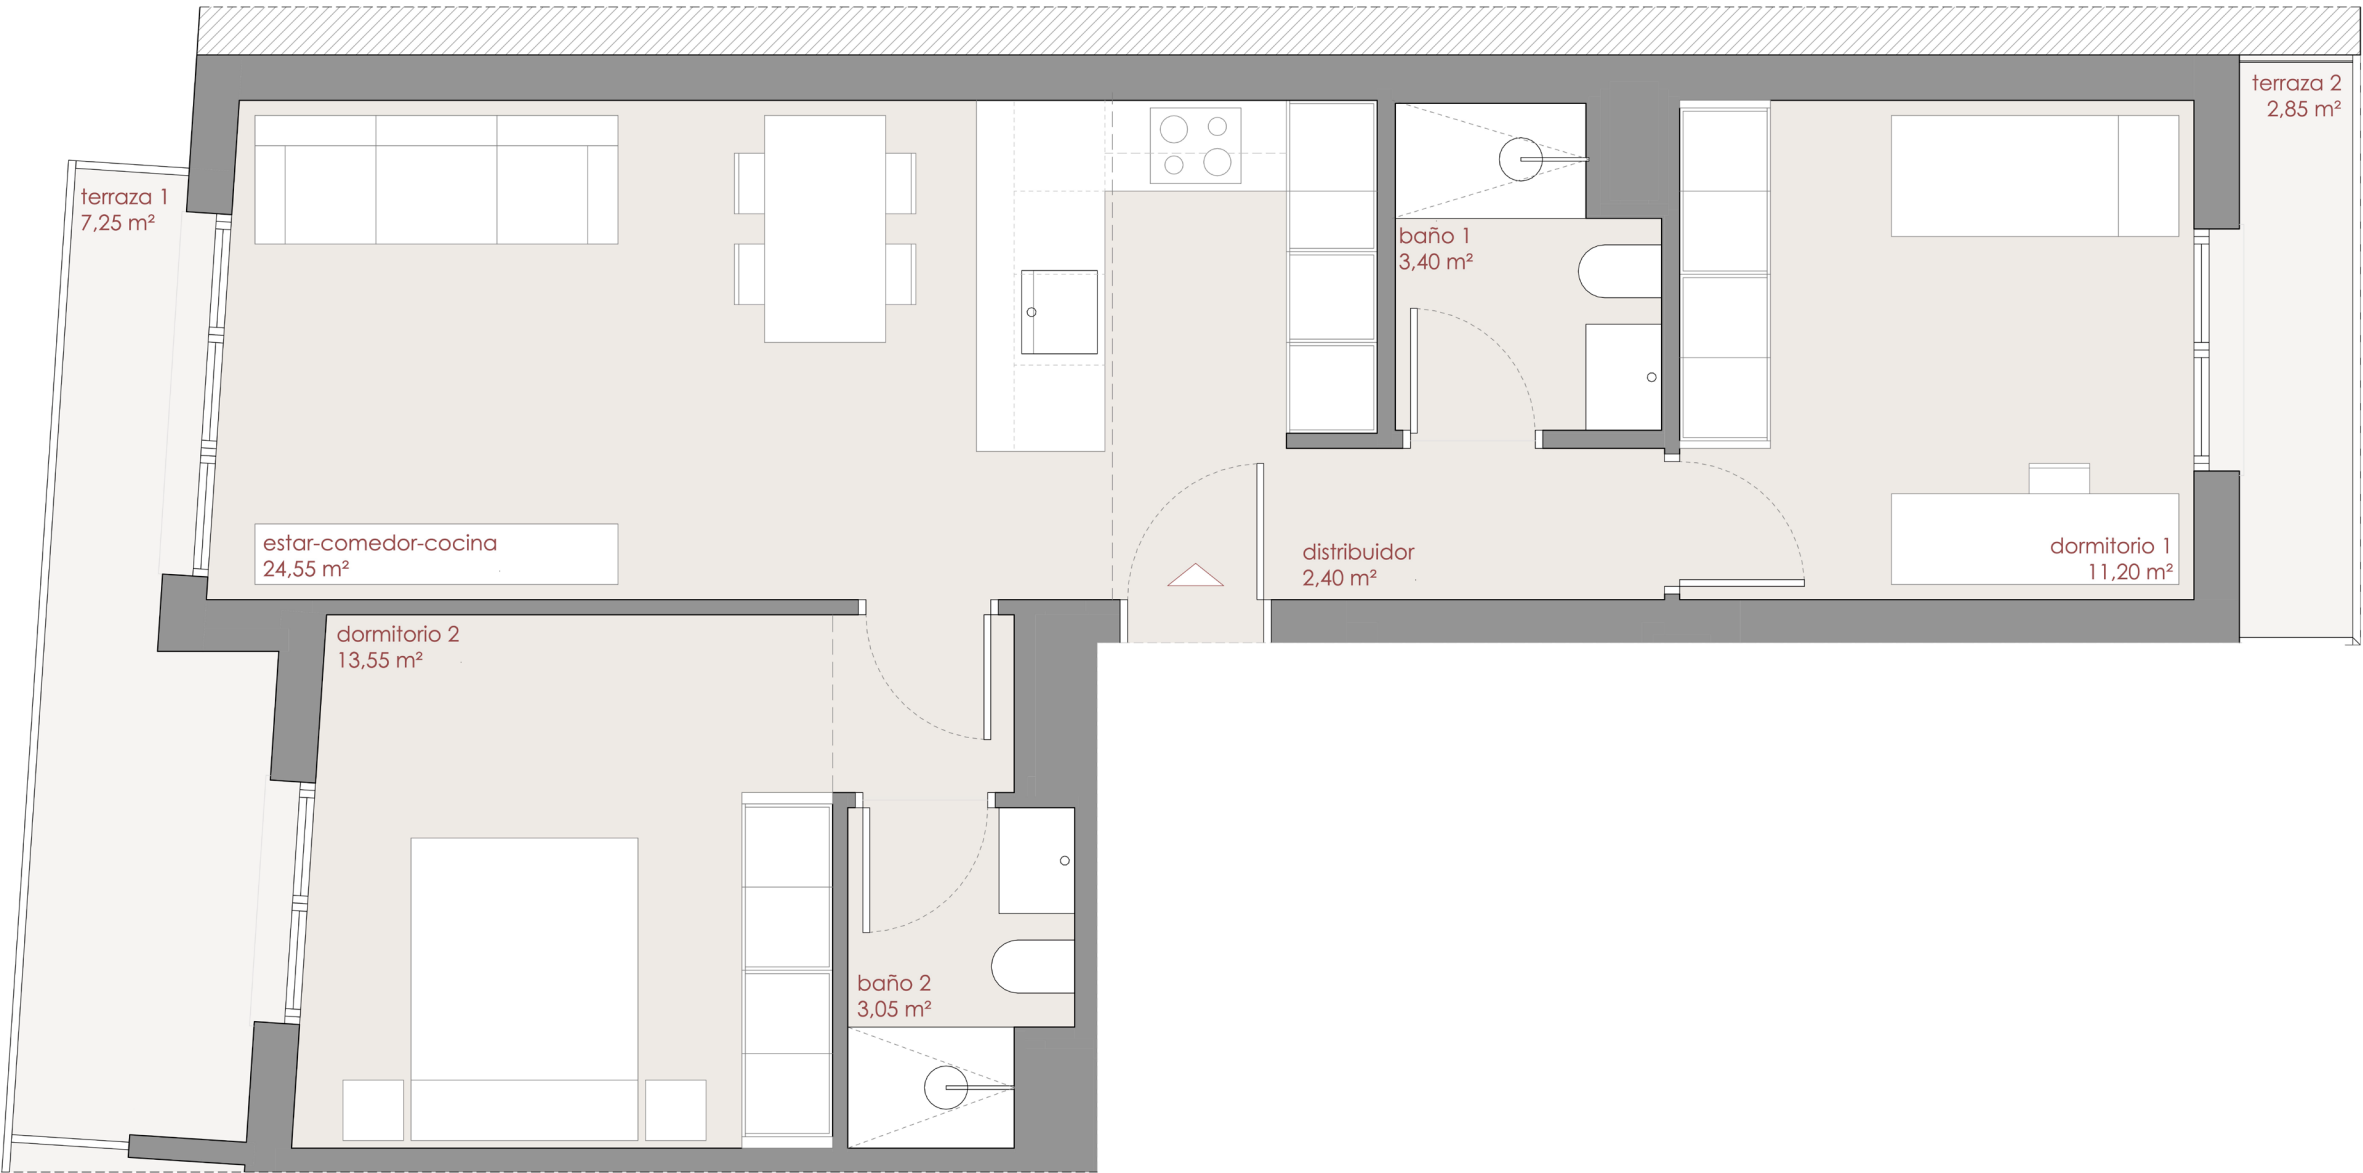

SUP. TOTAL:	101,25 m ²
SUP. VIVIENDA (+zzcc):	90,10 m ²
SUPERFICIE TERRAZAS:	11,15 m ²

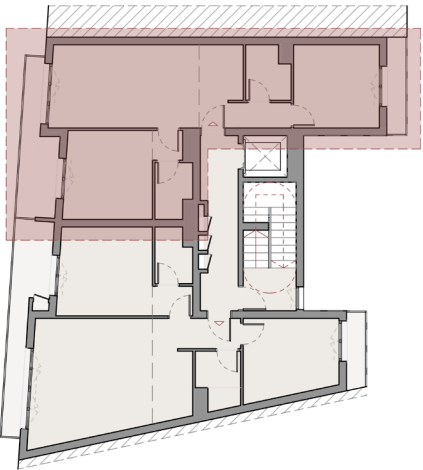

*El presente plano es orientativo y no constituye documento contractual, queda sujeto a modificaciones por exigencias administrativas, t cnicas o jur dicas derivadas de la obtenci n de las licencias y permisos reglamentarios as  como por necesidades constructivas o de dise o derivadas de la ejecuci n de las obras. Asimismo los elementos accesorios como mobiliario o jardiner as son meramente ilustrativos. Los giros de puertas y la distribuci n de aparatos sanitarios no son vinculantes. Las superficies expresadas son aproximadas, pudiendo experimentar modificaciones por razones de  ndole t cnica y/o legal en el desarrollo de la ejecuci n de las obras.